



PROJECTNUMMER:
13023

PROJECTNAAM:
NIEUWBOUW JUMBO SUPERMARKT NIEUWERKERK


PROJECTFASE:
STRUCTUURONTWERP

FORMAAT:
A3

DATUM:
13-12-2013

GEWIJZIGD:
17-02-2014


MEIJER & VAN EERDEN
ARCHITECTENBUREAU

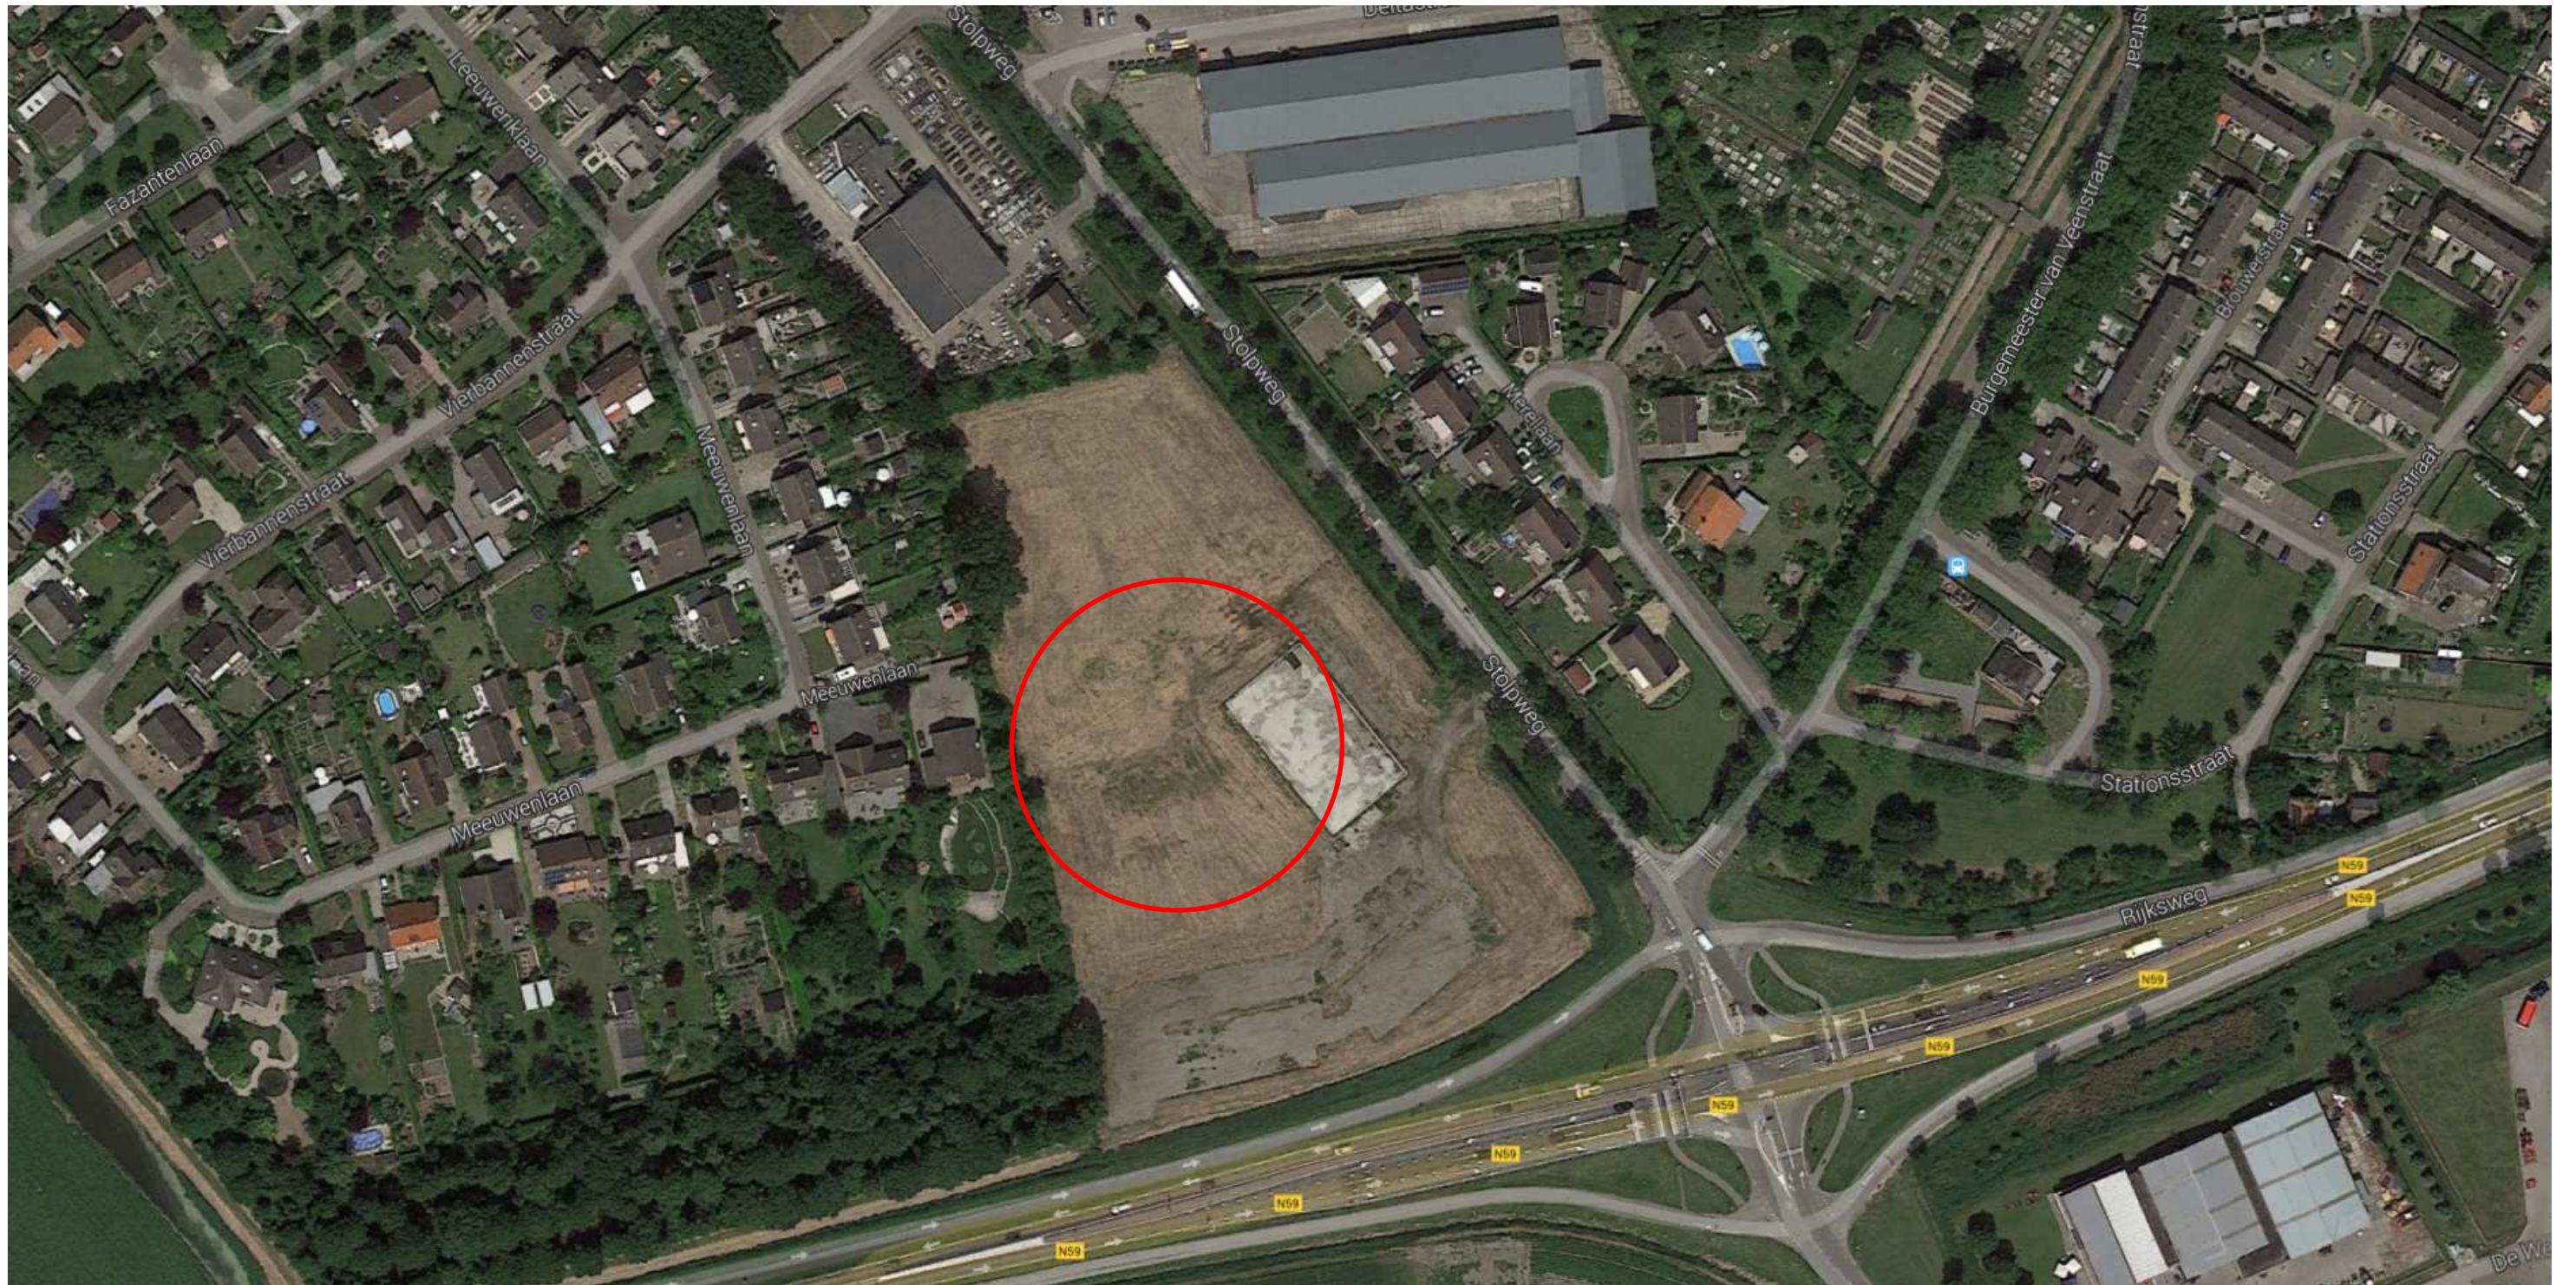

LOCATIE BESTAANDE TOESTAND



FOTO'S BESTAANDE TOESTAND

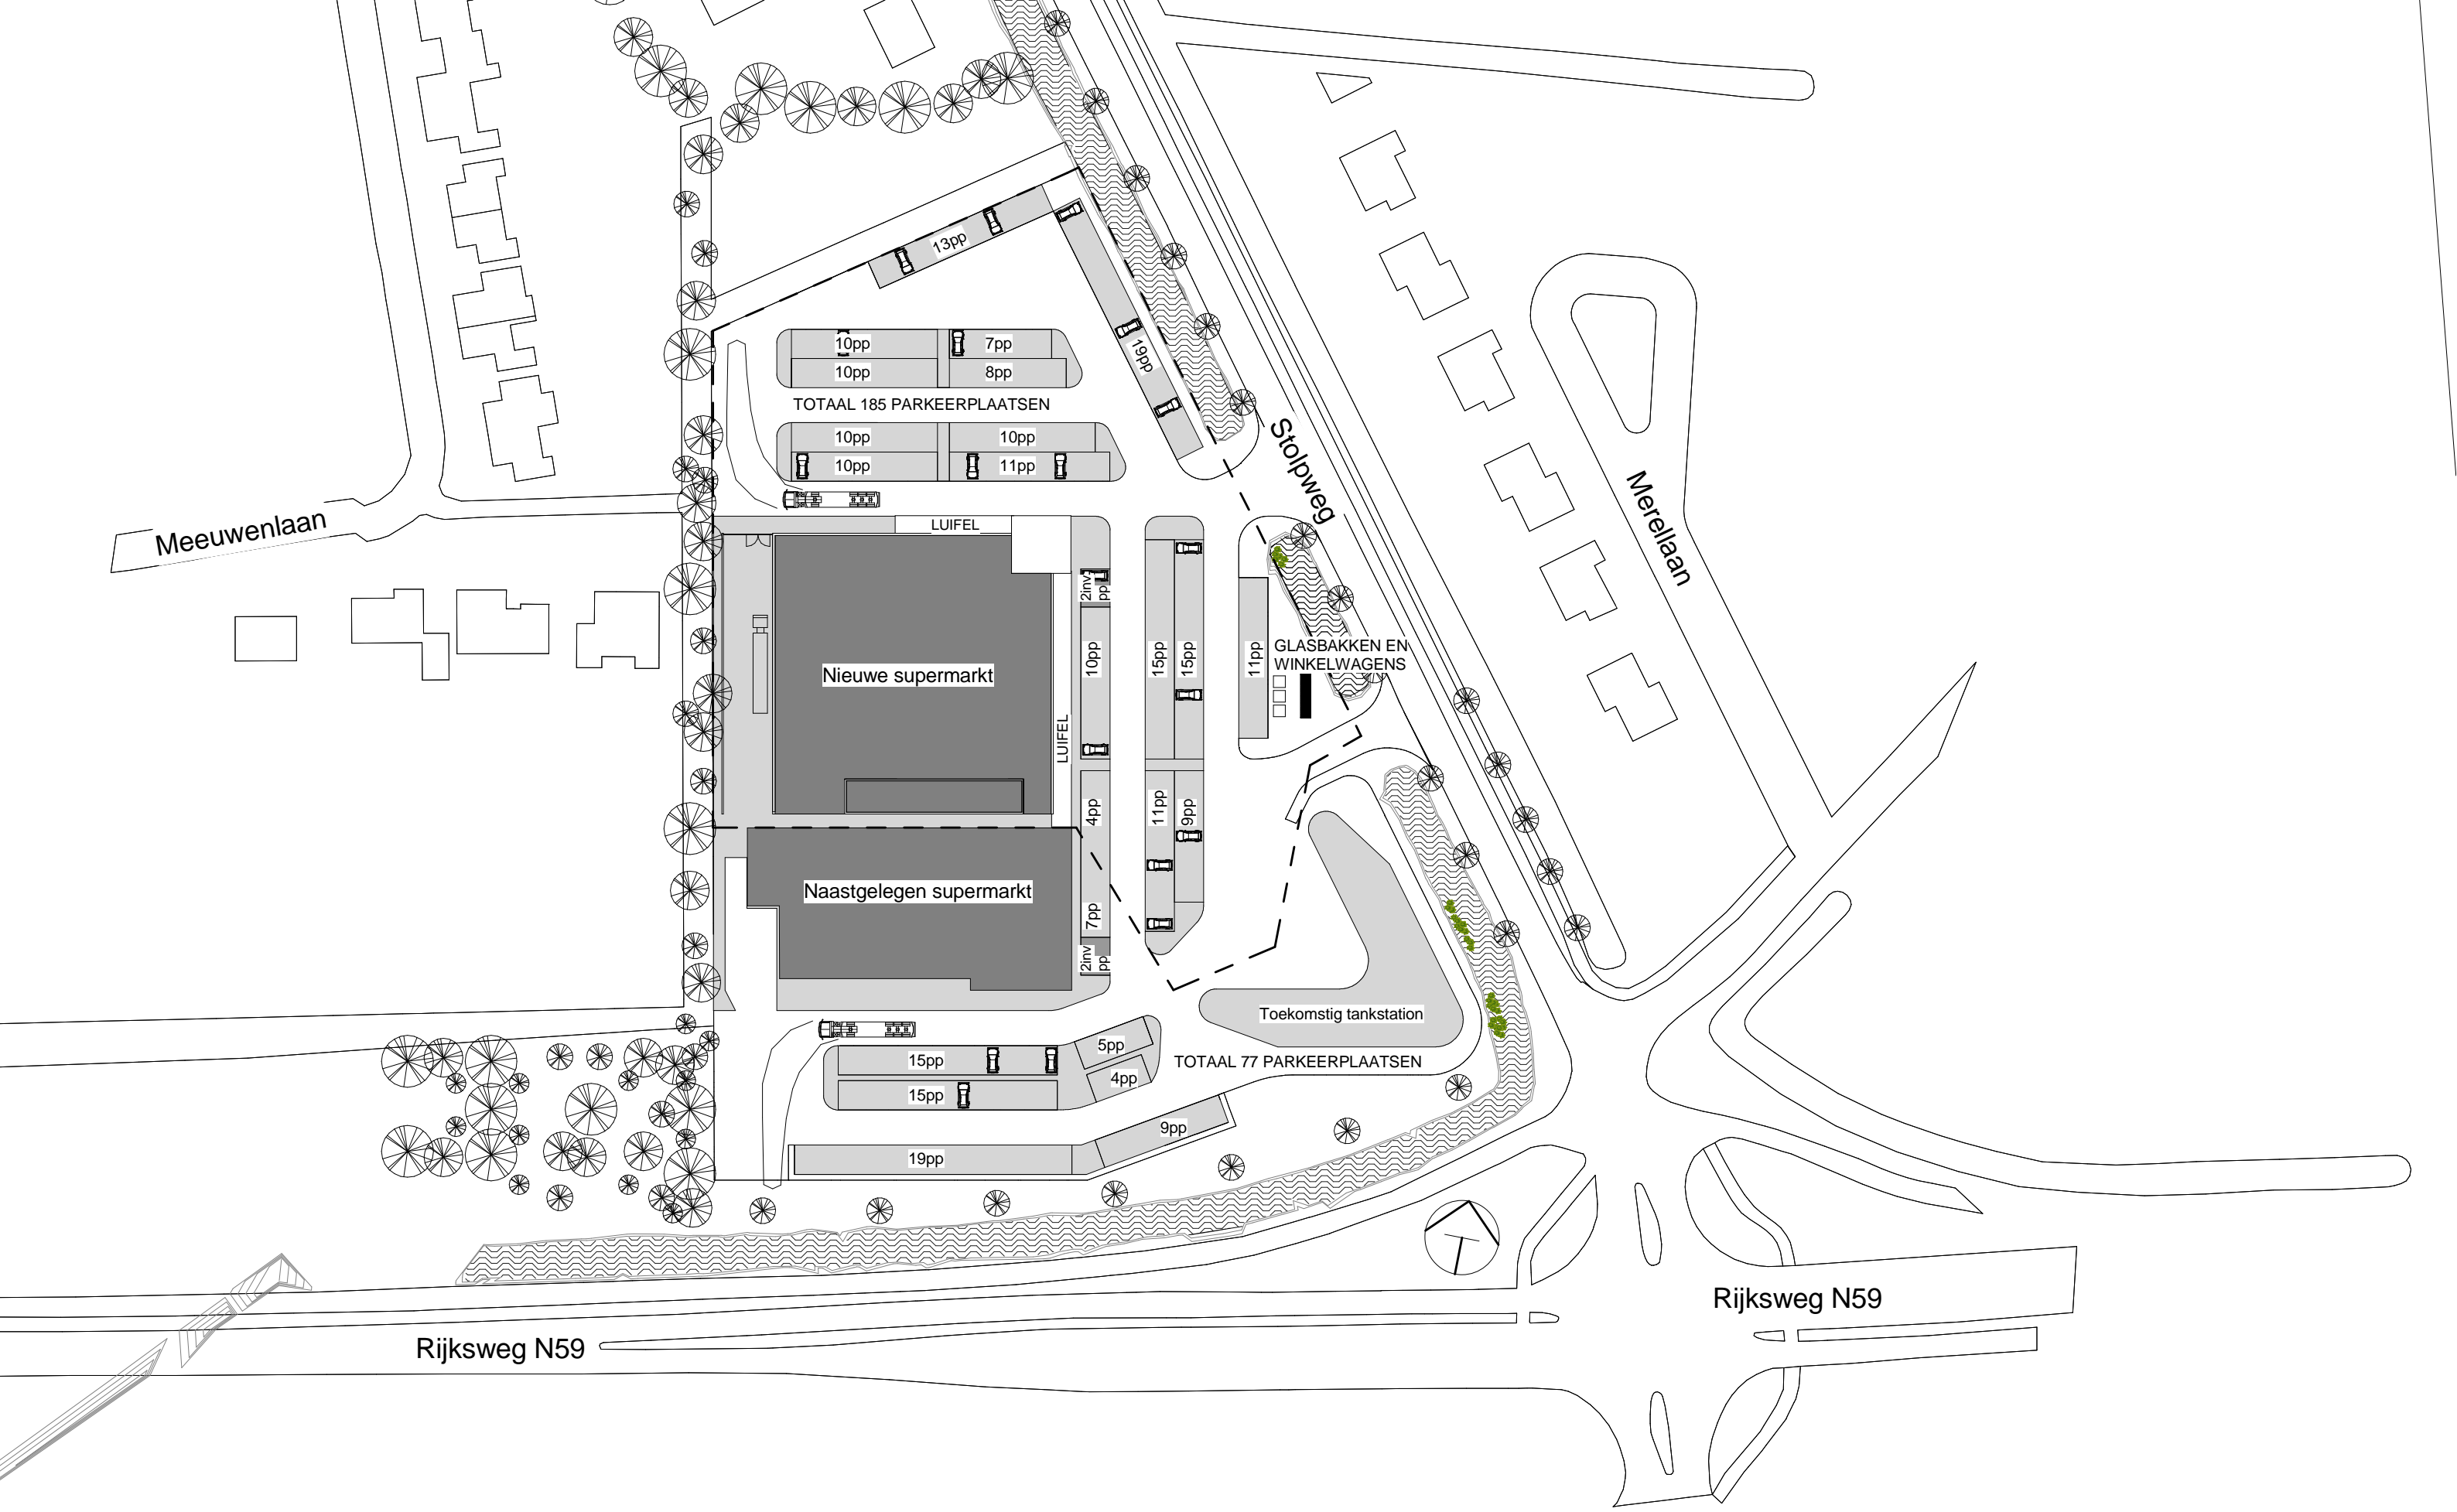


Situatie

Scale: 1 : 1000

SITUATIE

ERFGRENS


KEERWAND/GELUIDSMUUR

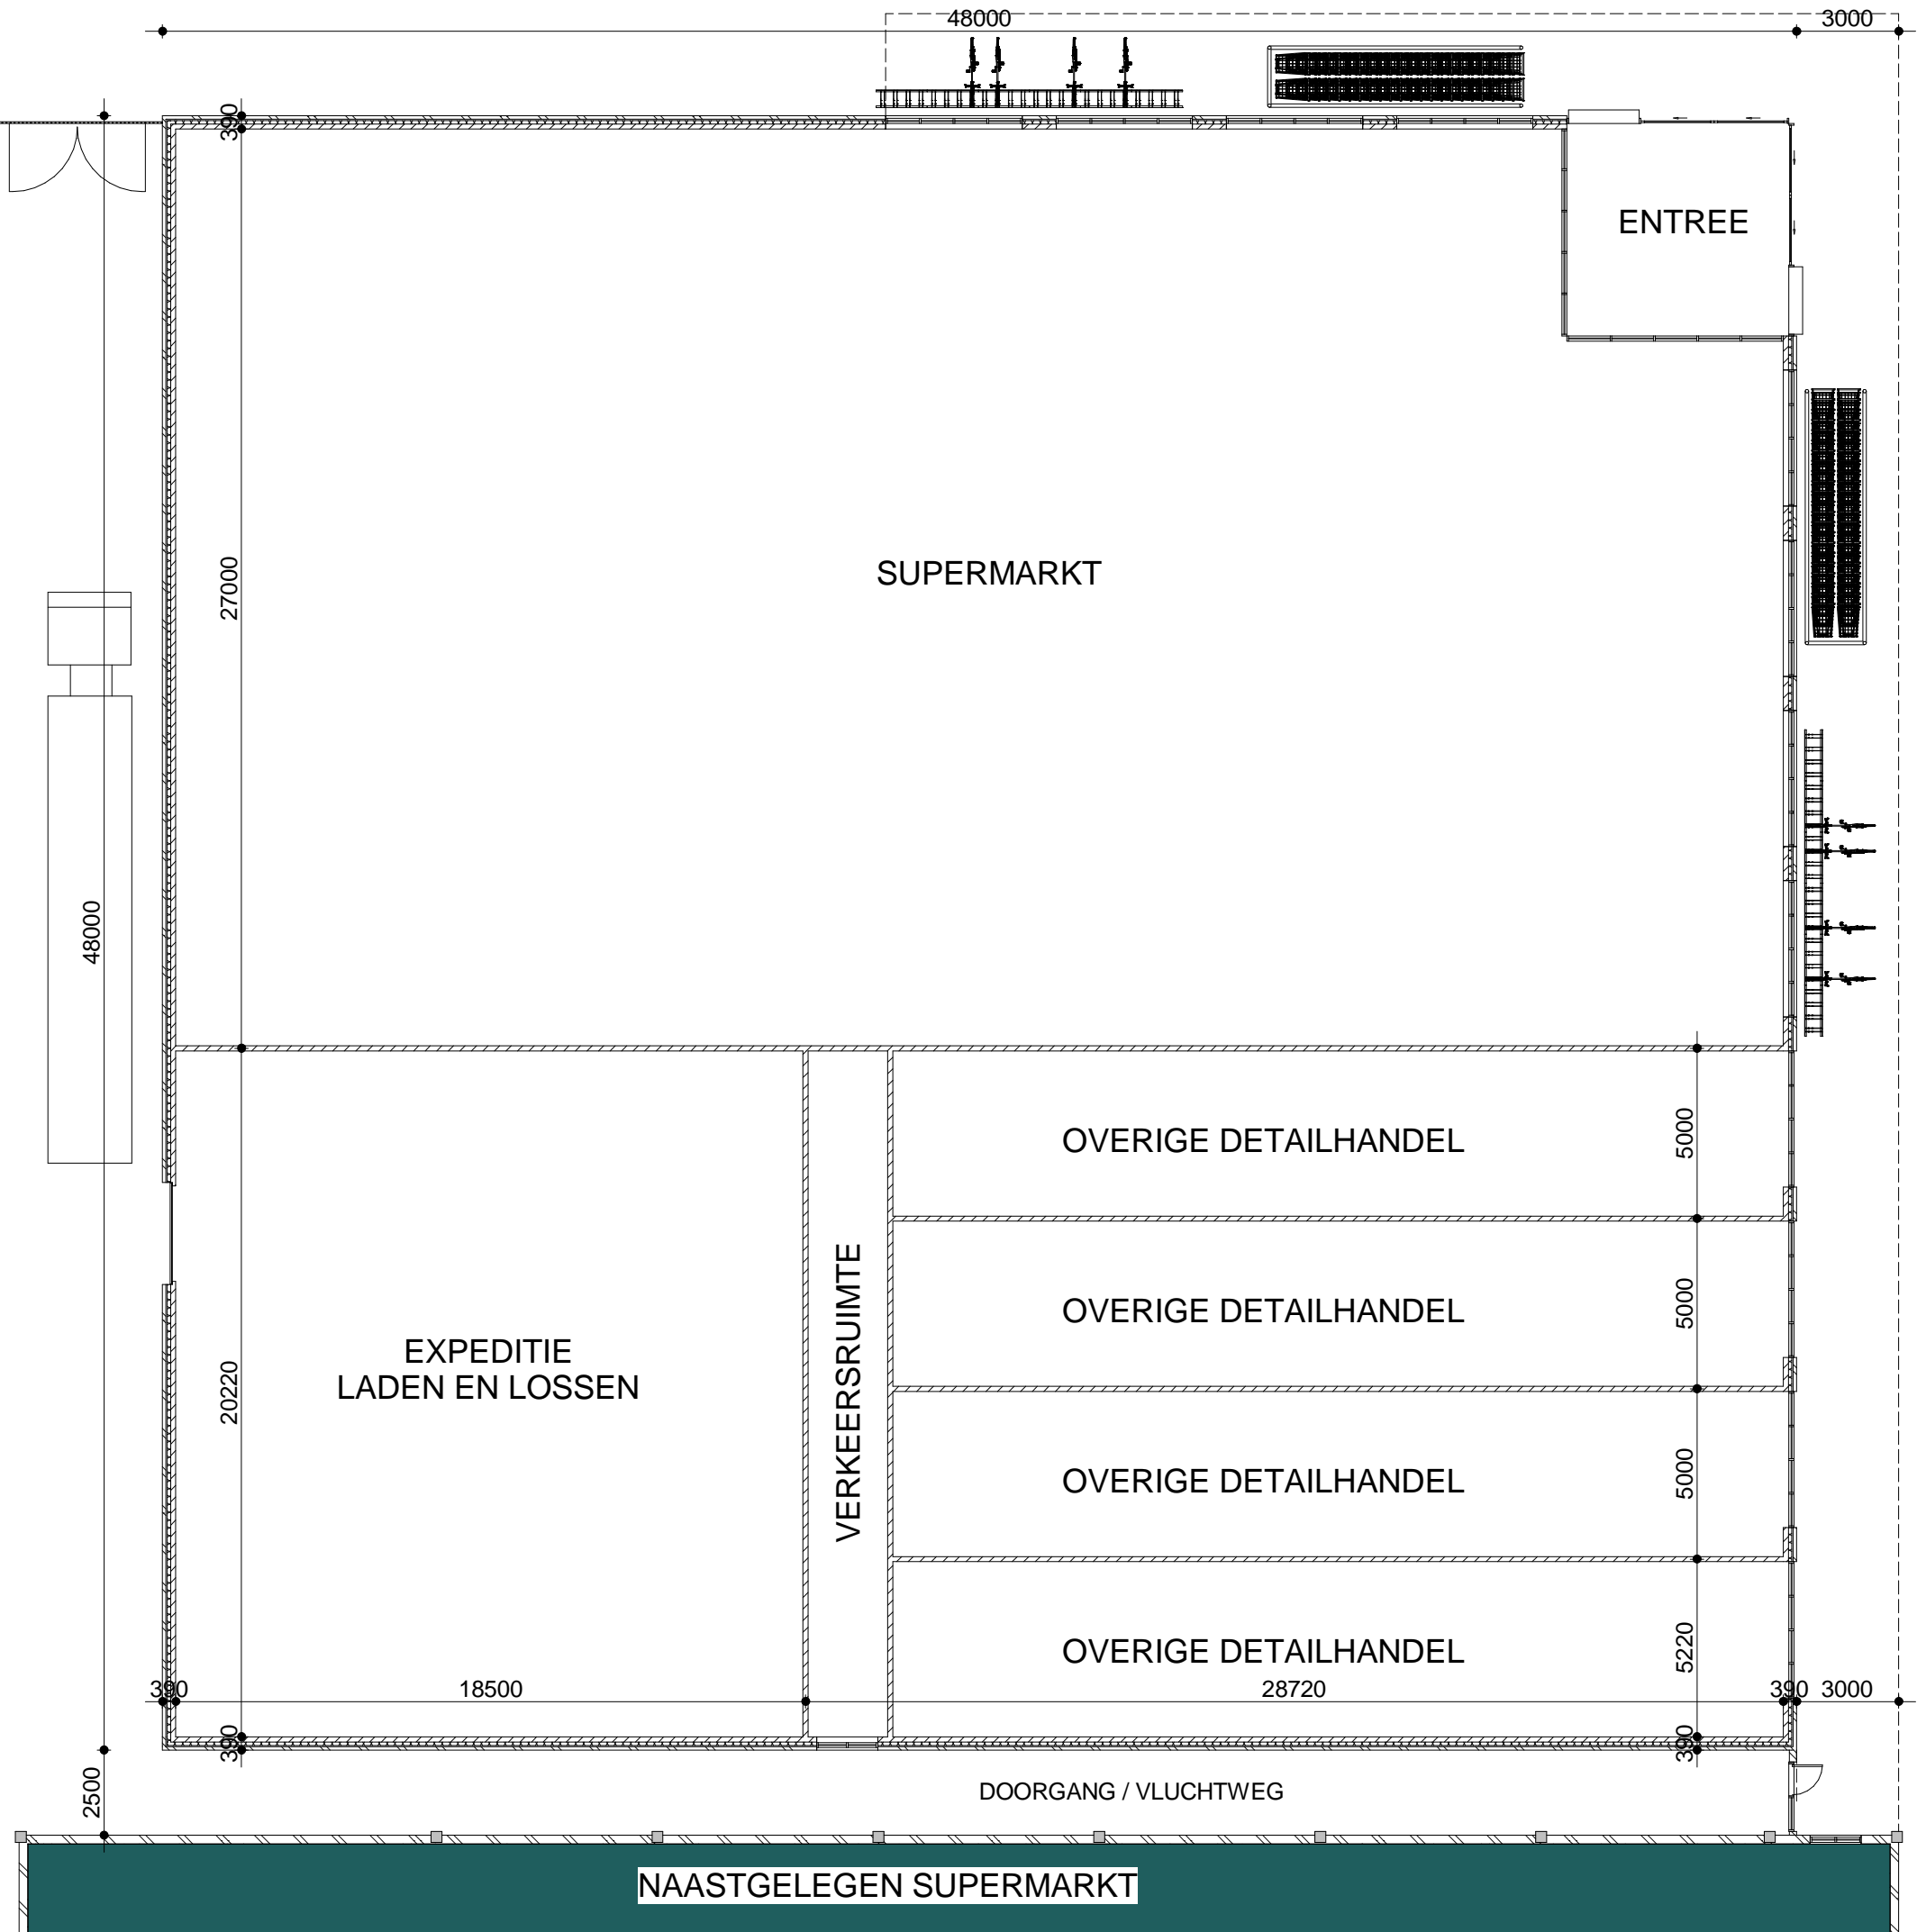

Plattegrond bg


Scale: 1 : 200

PLATTEGROND BG

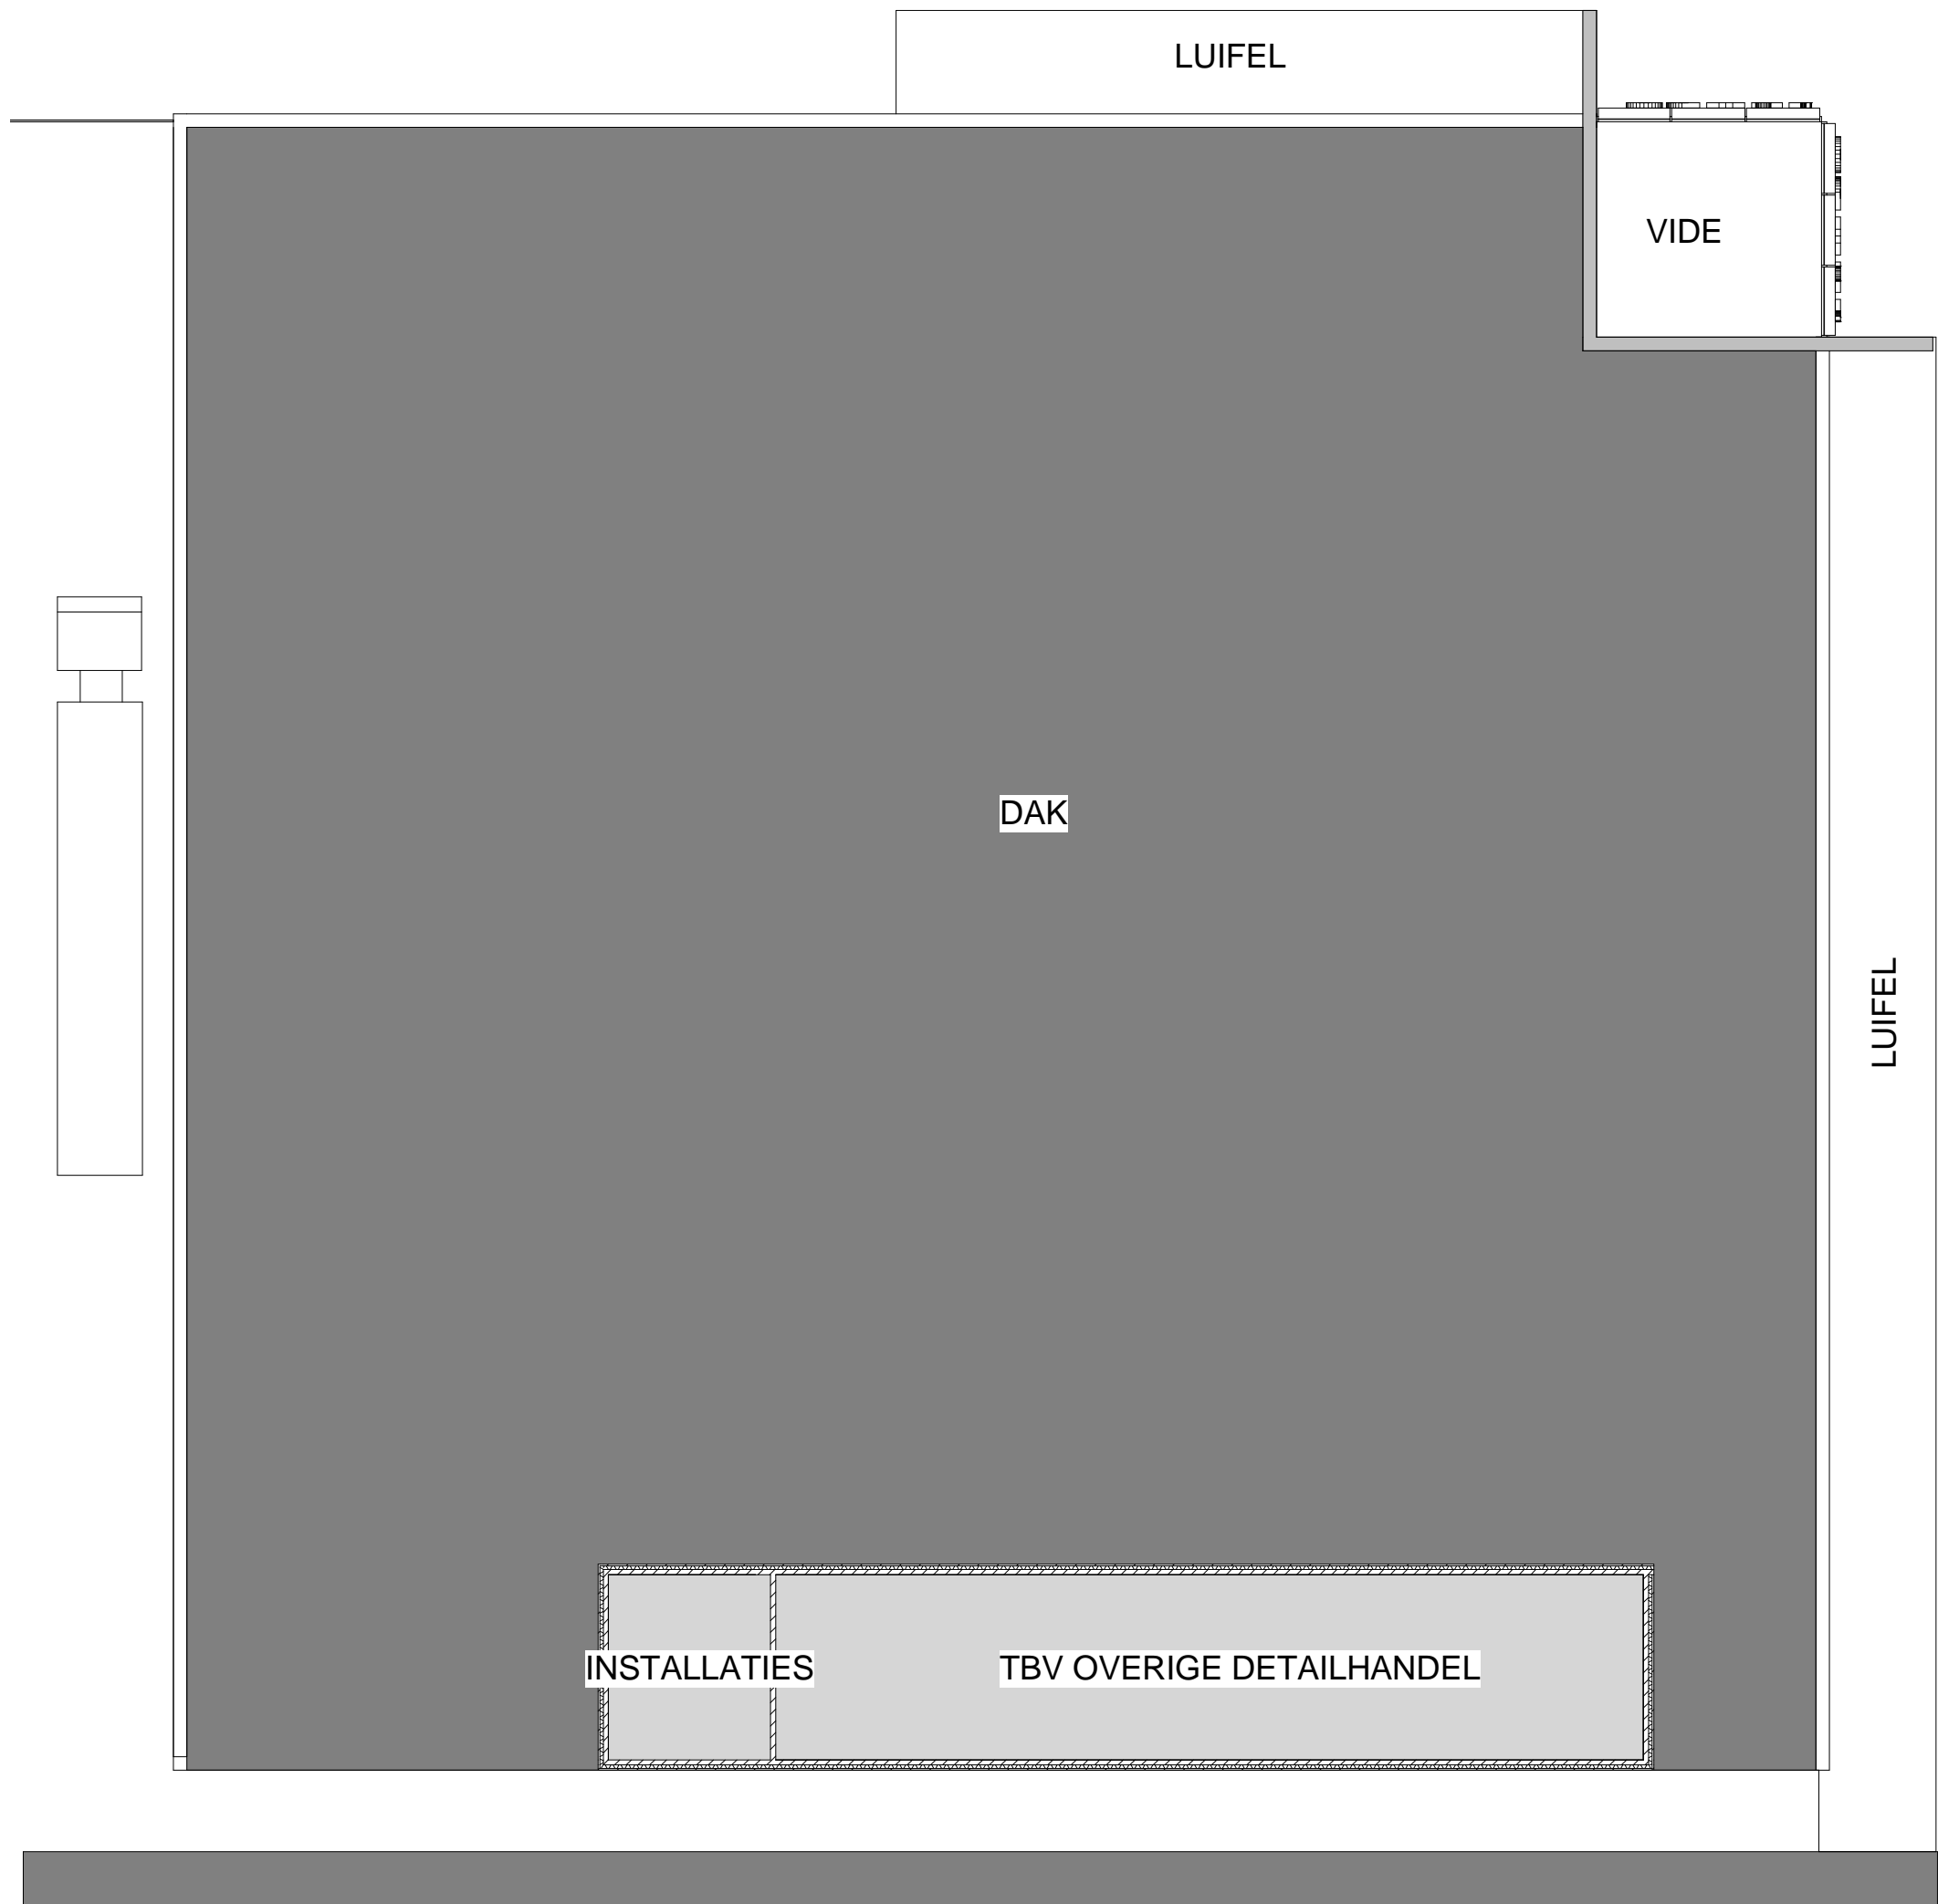


Verdieping
Scale: 1 : 200

PLATTEGROND VERDIEPING

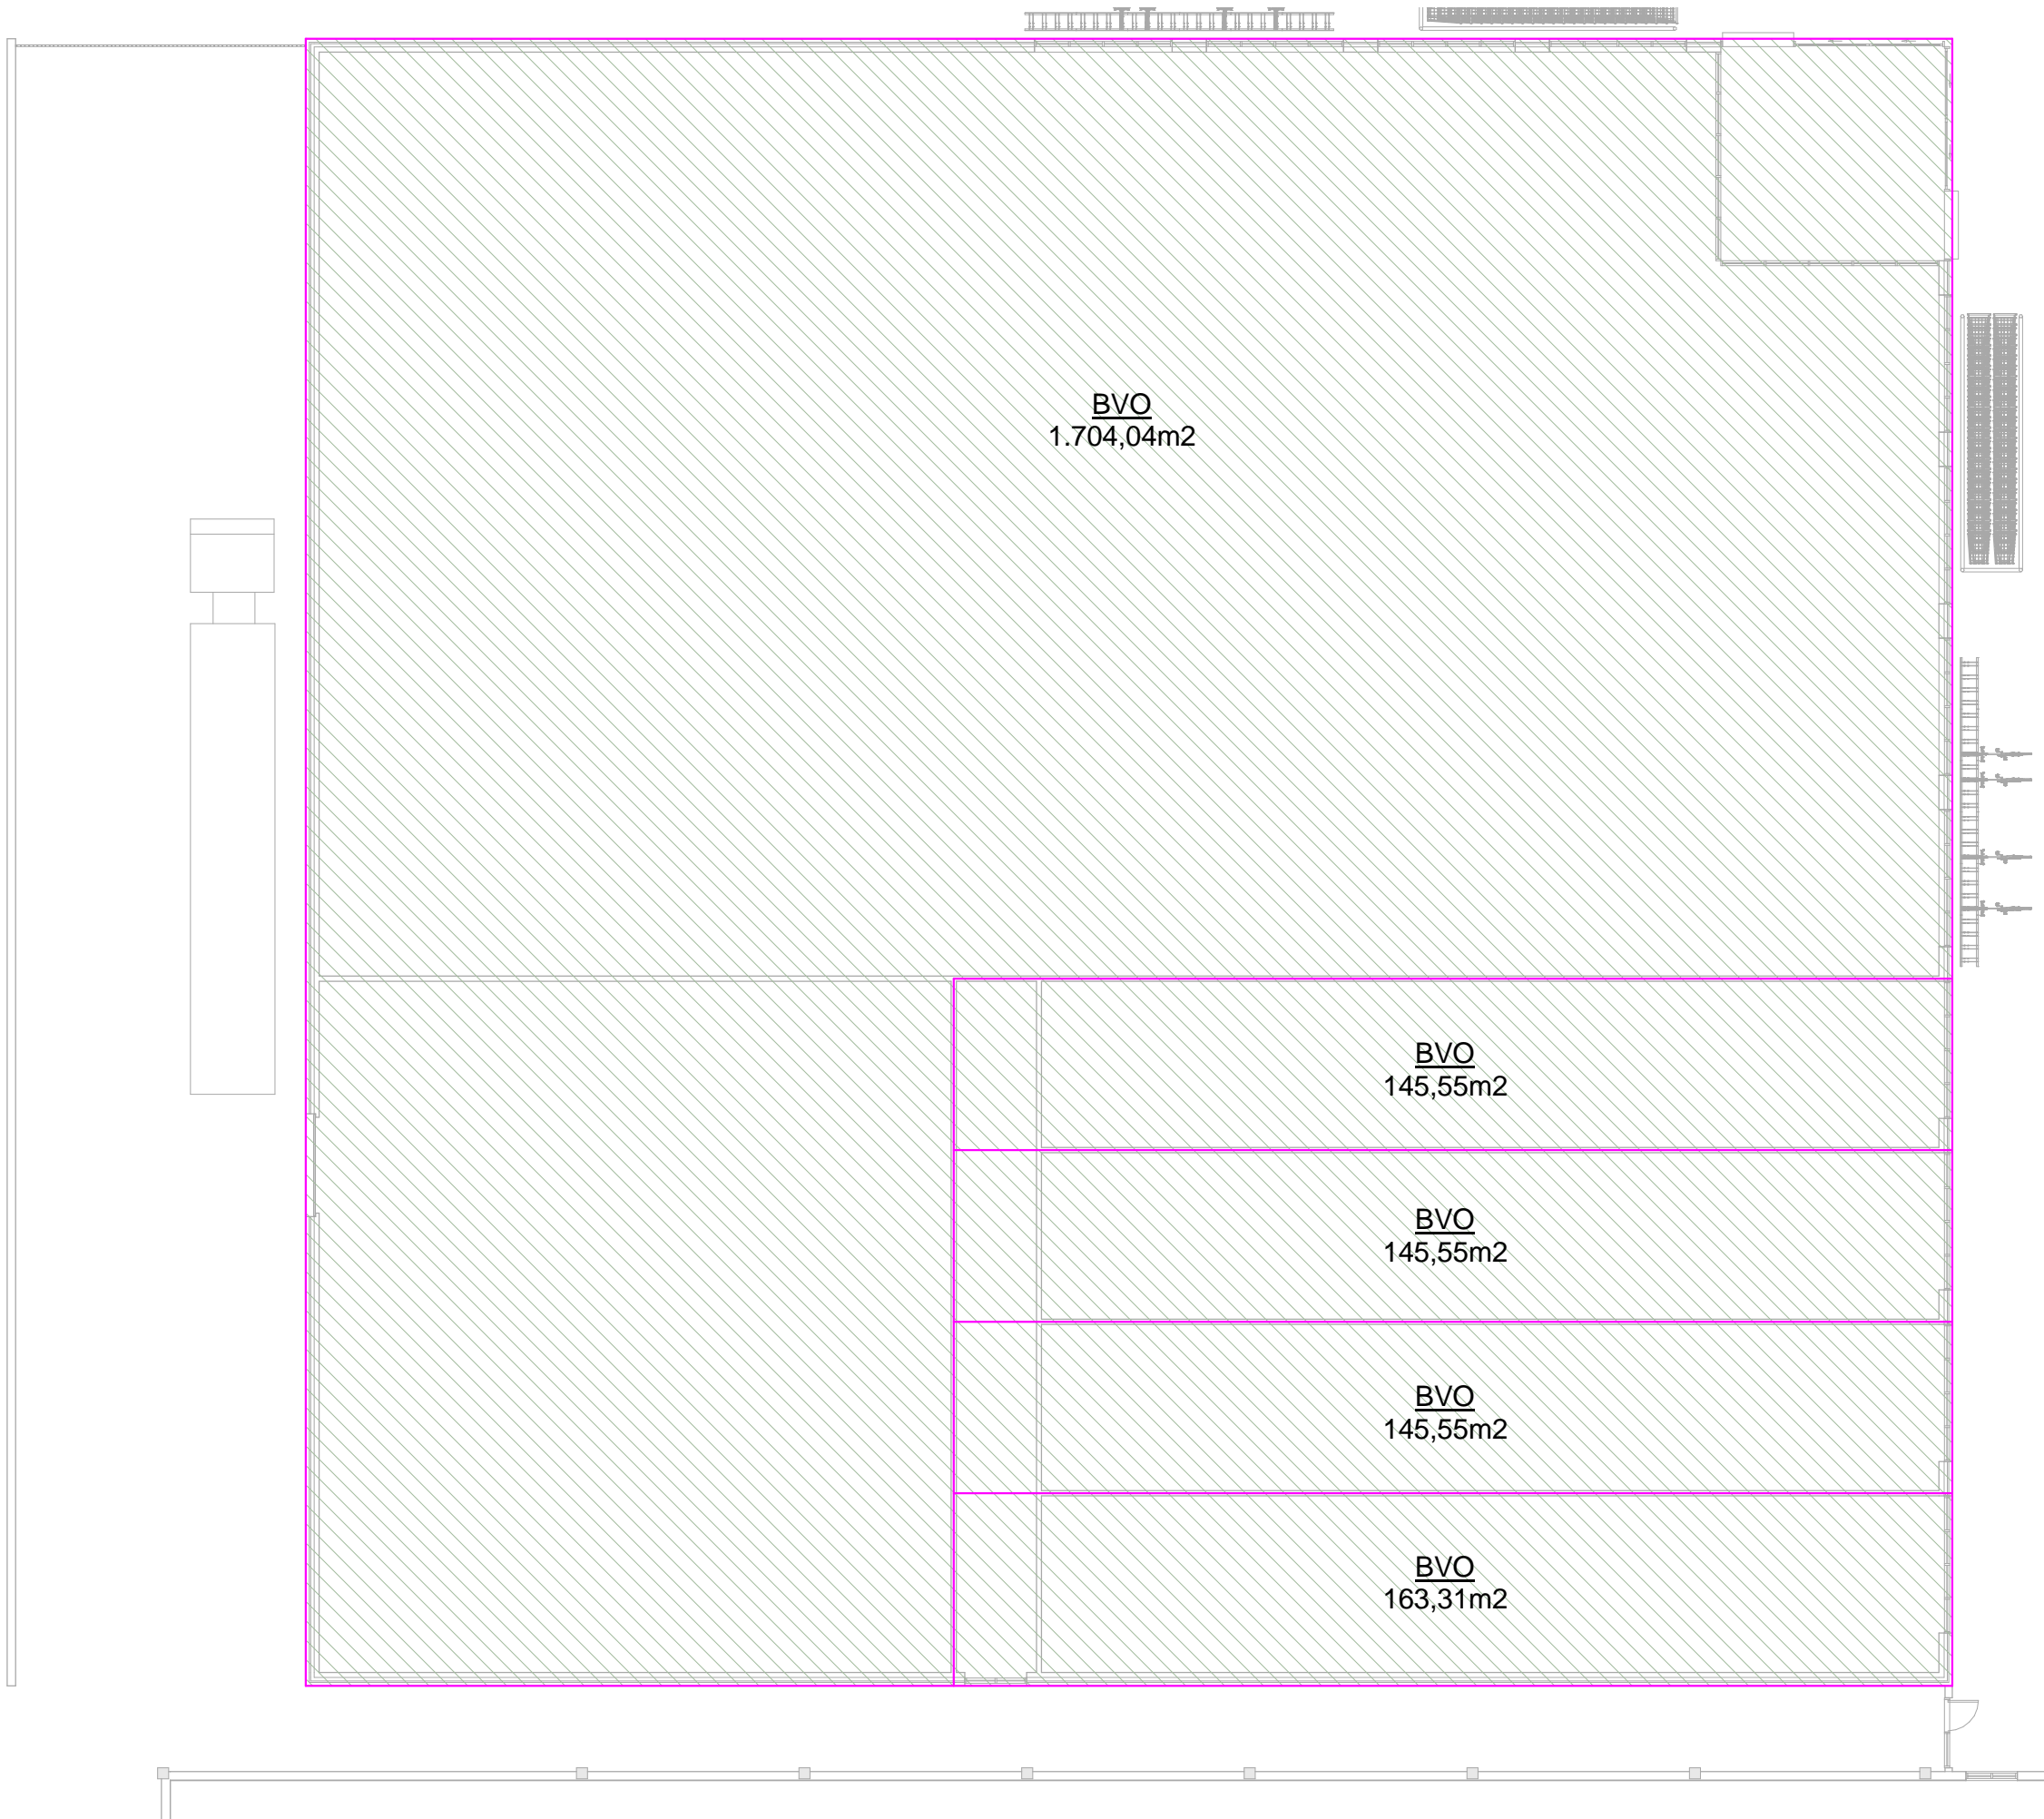


■ **begane grond (BVO)**
Scale: 1 : 200

BVO BG CONFORM NEN 2580

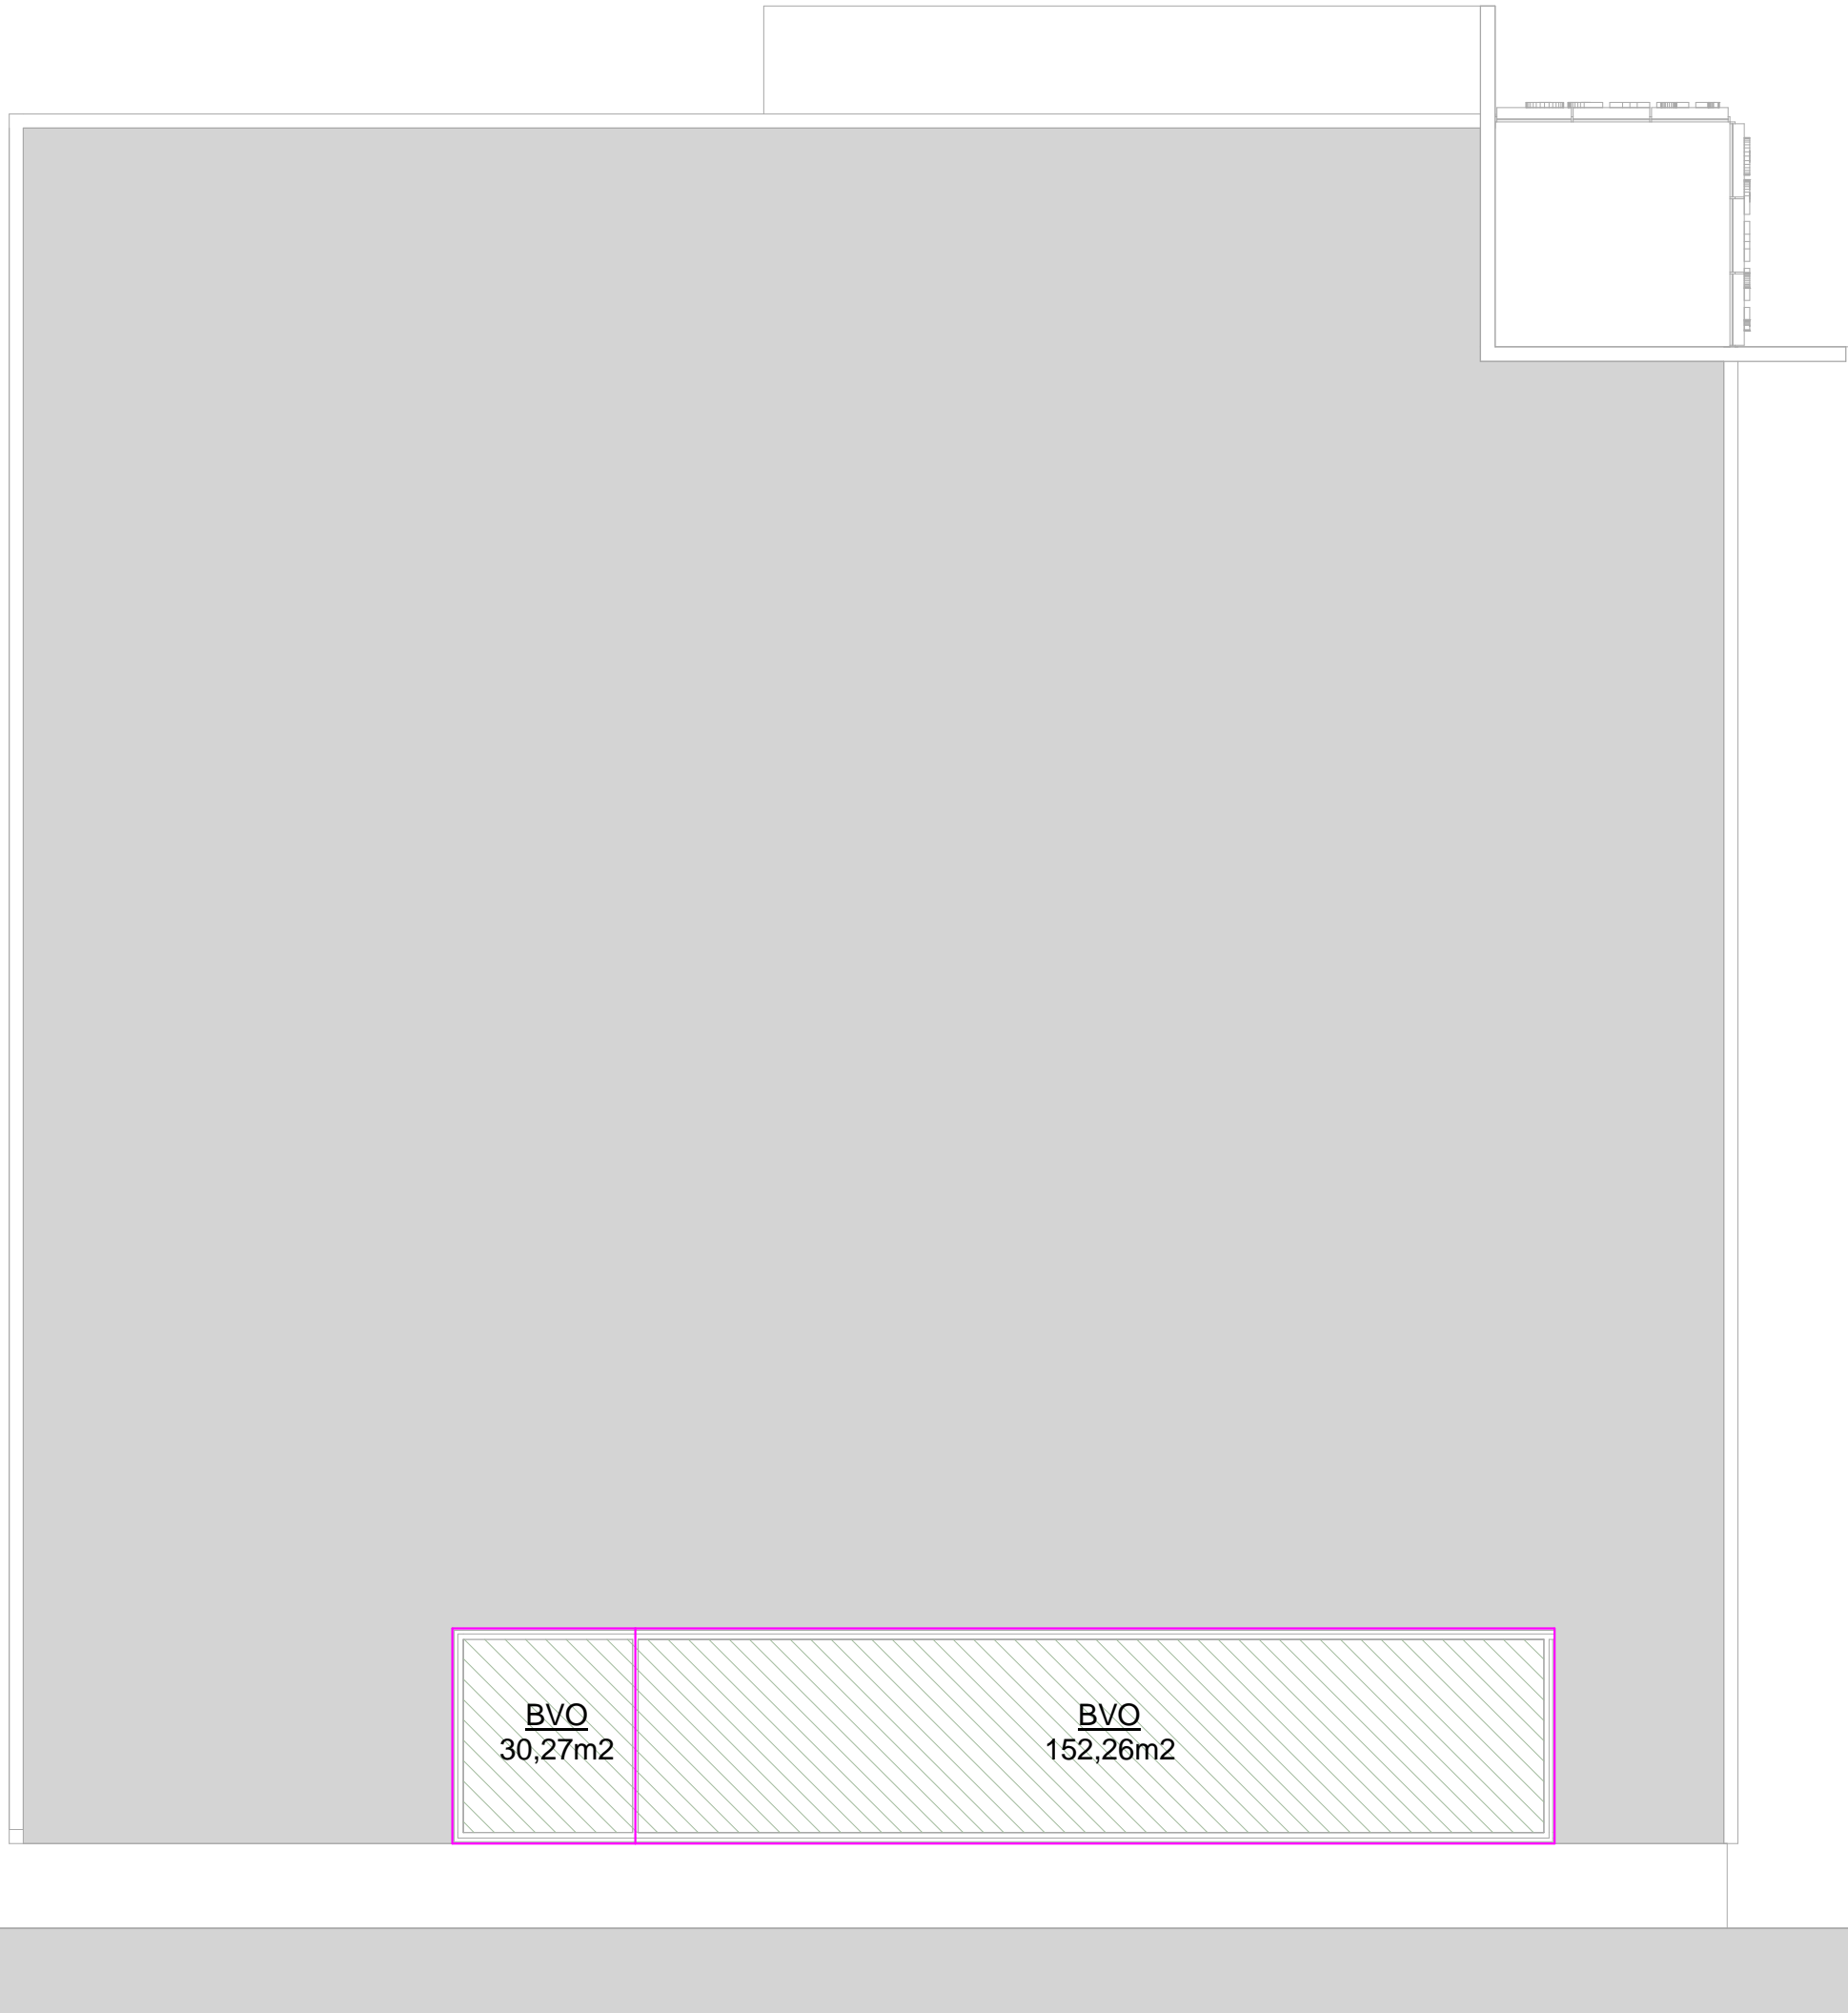


verdieping 1 (BVO)
Scale: 1 : 200

BVO 1E CONFORM NEN 2580

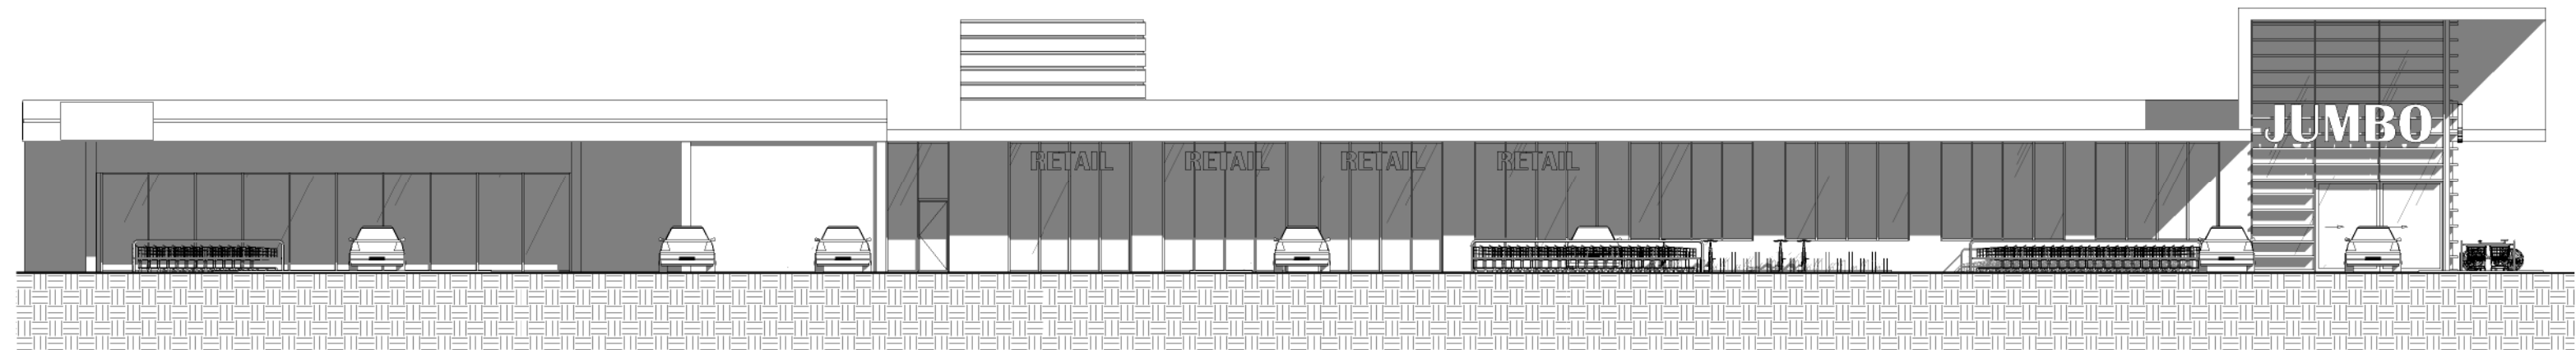

Voorgevel

Scale: 1 : 200

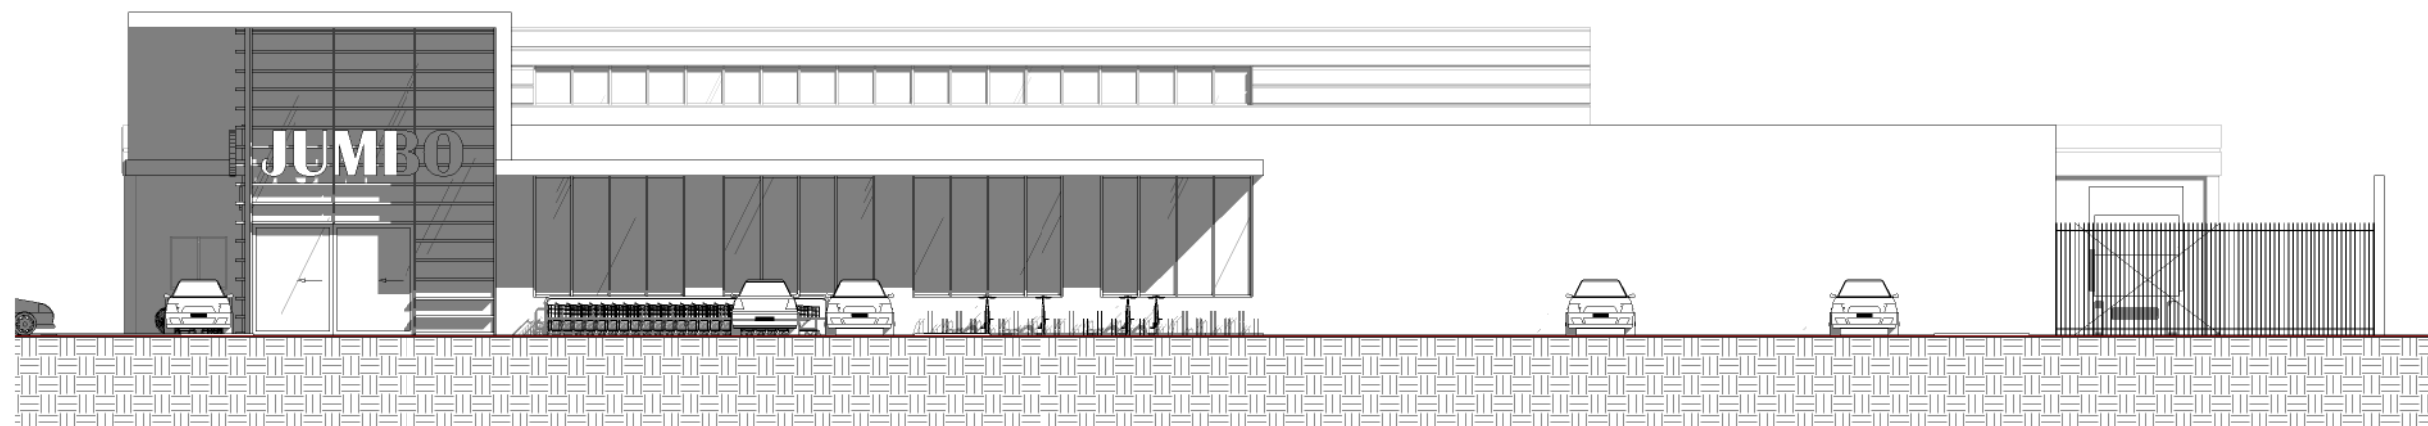

Zijgevel rechts

Scale: 1 : 200

GEVELS



3D-IMPRESSIE STOLPWEGZIJDE

MEIJER & VAN EERDEN
ARCHITECTENBUREAU



3D-IMPRESSIE RIJKSWEGZIJDE