



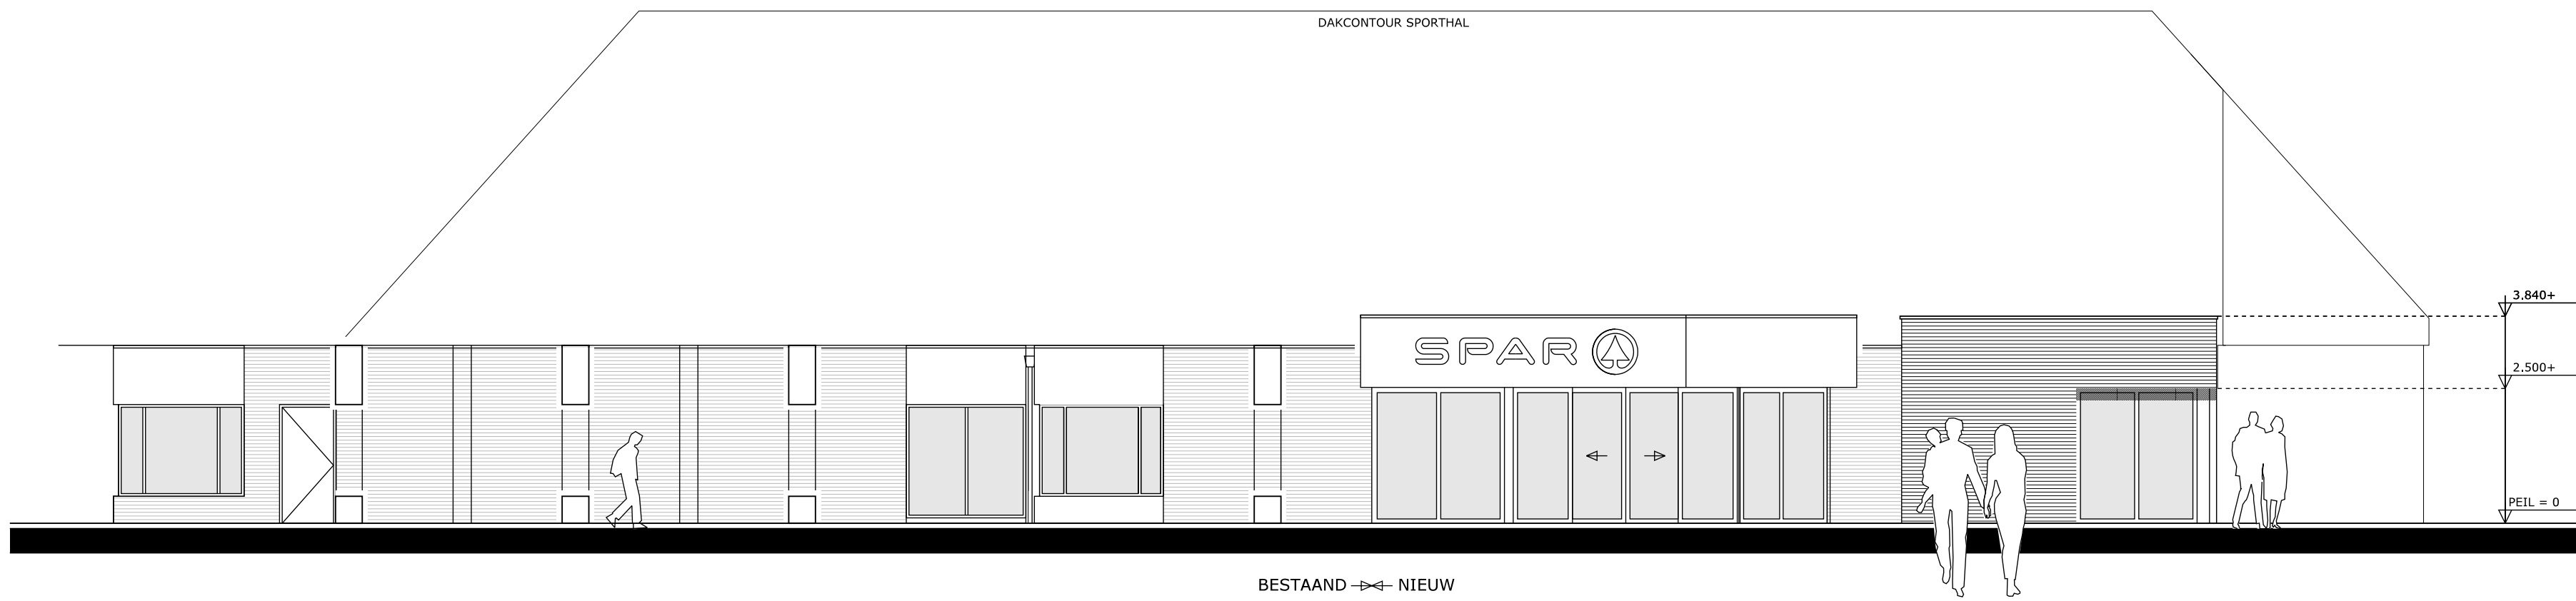

WESTGEVEL, GEWIJZIGD

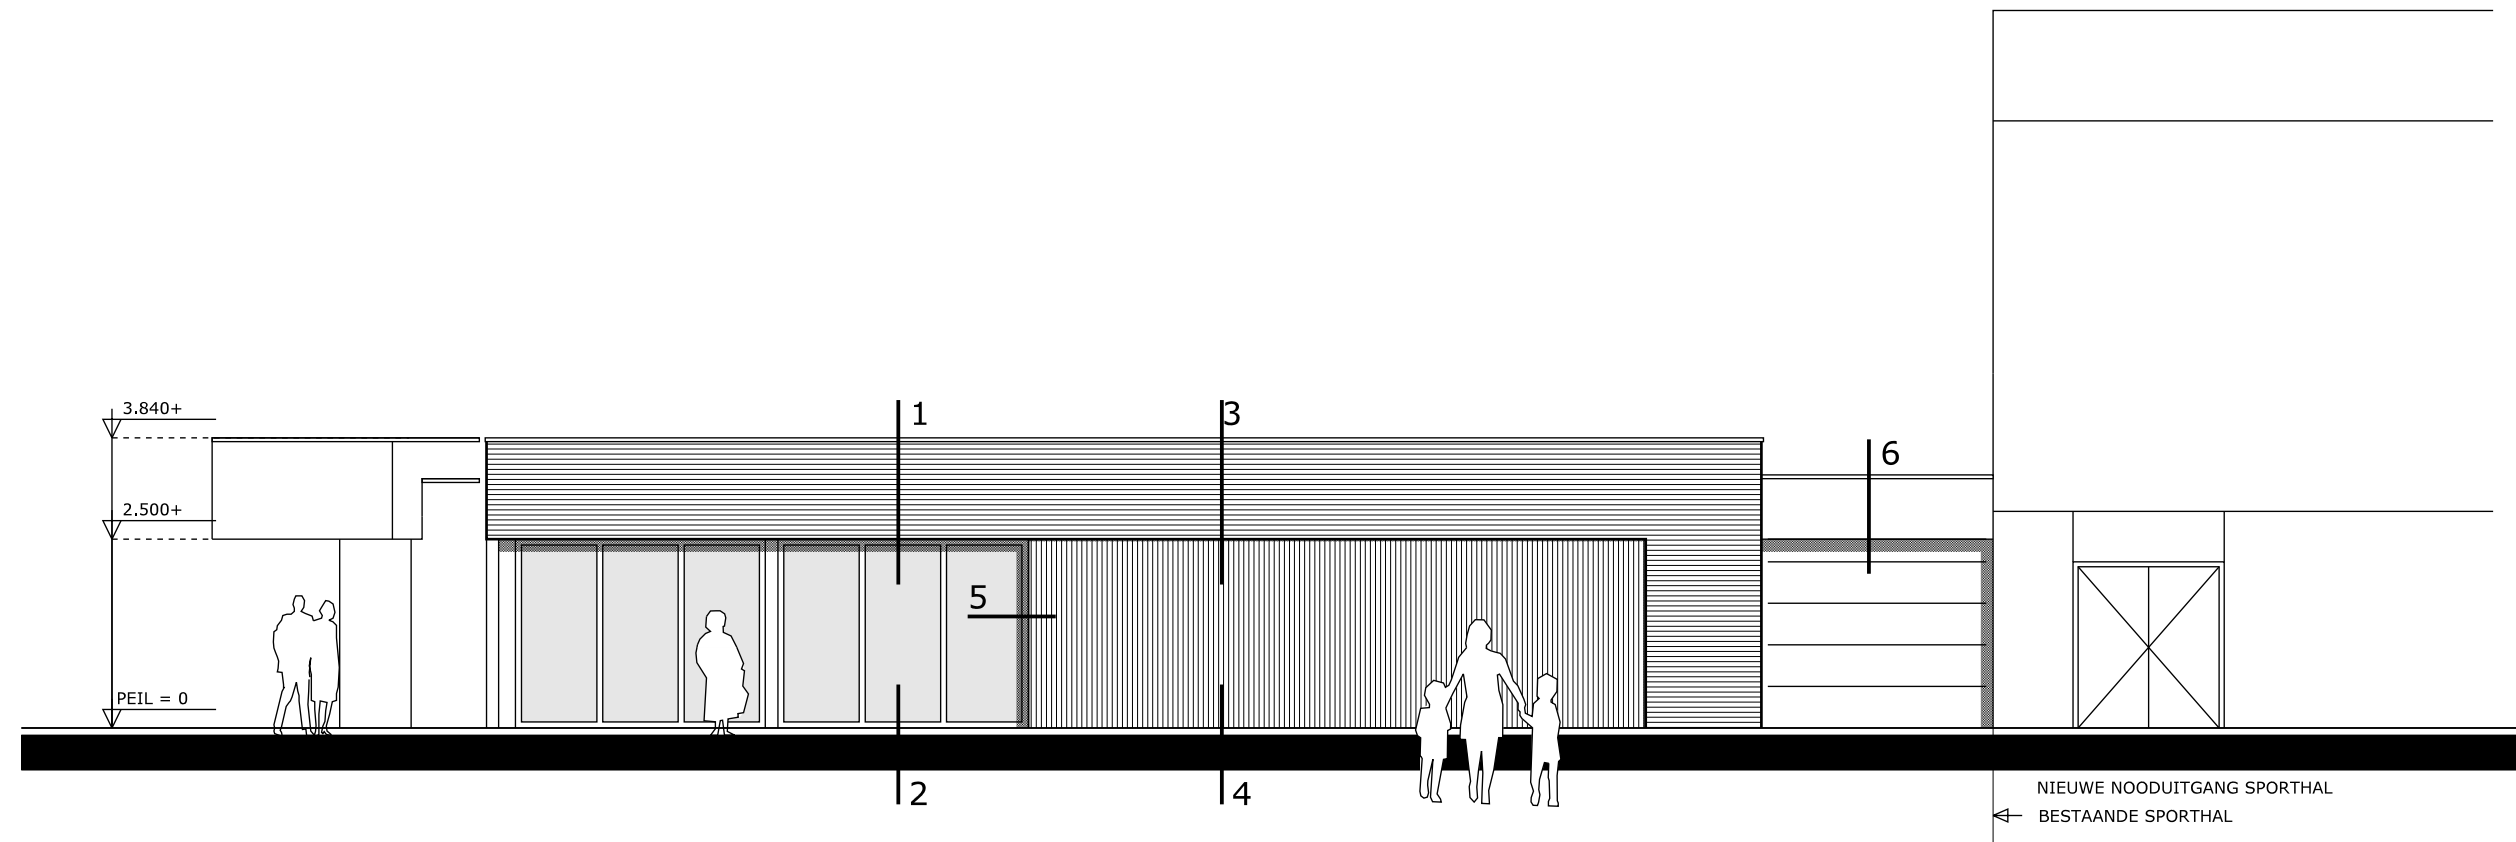

ZUIDGEVEL, GEWIJZIGD



PLATTEGROND, GEWIJZIGD

RENOVOOI BRANDPREVENTIE	
	NOODVERLICHTINGSARMATUUR VLUCHTEN IN DEZELFDE RICHTING
	NOODVERLICHTINGSARMATUUR UITGANG
	RUIMTE VOORZIEN VAN ALGEMENE NOODVERLICHTING BINNEN 15 SEC. GEDURENDE 60 MIN. VERLICHTINGSSTERKTE VAN 1 LUX
	BRANDSLANGHASPEL
	BRANDBLUSSER
	DEUR IN DE VLUCHTRICHTING TE OPENEN ZONDER SLEUTEL

KLEUREN EN MATERIALEN	
ER ZAL WORDEN GEBOUWD CONFORM HET BOUWBESLUIT EN ALLE VAN TOEPASSING ZIJNDE NEN- EN NPR NORMEN	
CONSTRUCTIE	
- CONSTRUCTIE ZIE BEREKENINGEN EN TEKENINGEN CONSTRUCTEUR	
- NOODOVERSTORTEN VOLGENS BEREKENING CONSTRUCTEUR	
INSTALLATIES	
- W-INSTALLATIES, CONFORM NADERE UITWERKING INSTALLATEUR	
- E-INSTALLATIES, CONFORM NADERE UITWERKING INSTALLATEUR	
BOUWKUNDIG	
VEILIGHEIDSGLAS TOEPASSEN VOLGENS NEN 3569.	
ALLE DEUREN MET EEN MINIMALE DAGMAAT VAN 850X2300.	
EEN SCHEIDINGSCONSTRUCTIE VAN EEN TOILETRUIMTE HEEFT AAN EEN ZIJDE DIE GRENST AAN DIE RUIMTE, TOT 1,2 M HOOGTE BOVEN DE VLOER VAN DIE RUIMTE EEN VOLGENS NEN 2778 BEPAALDE WATEROPNAME DIE GEMIDDELD NIET GROTER IS DAN 0,01 KG/(M².S1/2) EN OP GEEN ENKELE PLAATS GROTER DAN 0,2 KG/(M².S1/2).	

OPPERVLAKTES			
NR.	RUIMTE	BOUWBESLUITBENAMING	OPPERVLAKTE
0.1	WINKELRUIMTE	VERBLIJFSRUIMTE	594.8 M²
0.2	METERKAST	TECHNISCHE RUIMTE	0.2 M²
0.3	KANTINE	VERBLIJFSRUIMTE	22.2 M²
0.4	MAGAZIJN	BERGRUIMTE	72.9 M²
0.5	TECHNISCHE RUIMTE	TECHNISCHE RUIMTE	7.3 M²
0.6	HAL	VERKEERSRUIMTE	9.8 M²
0.7	KANTOOR	VERBLIJFSRUIMTE	5.3 M²
0.8	WC	TOILETRUIMTE	3.0 M²
0.9	WC	TOILETRUIMTE	3.0 M²
0.10	TECHNISCHE RUIMTE	TECHNISCHE RUIMTE	2.8 M²
GEBRUIKSOPPERVLAKTE BEGANE GROND			728 M²
MAXIMAAL AANTAL PERSONEN RUIMTE 0.1			75
MAXIMAAL AANTAL PERSONEN BEGANE GROND			85
VENTILATIE D.M.V. MECHANISCHE TOE- EN AFVOER: 4l/s PER M²			
0.1	WINKELRUIMTE	75 PERSONEN x 4 l/s = 300 l/s	
0.3	KANTINE	10 PERSONEN x 4 l/s = 40 l/s	
0.8	WC	7 l/s	
0.9	WC	7 l/s	

KLEUREN EN MATERIALEN		
ONDERDEEL	MATERIAAL	KLEUR
GEVELSTEEN	BAKSTEEN	ANTRACIET
VOEGWERK	VOEGMORTEL	ANTRACIET VERDIEPT
GEVELSTEEN VERTICAAL	BAKSTEEN	ANTRACIET
VOEGWERK VERTICAAL	VOEGMORTEL	GRIJS VERDIEPT
KOZIJNEN	ALUMINIUM	LEISTEENGRIJS RAL 7015
DEUREN	ALUMINIUM	LEISTEENGRIJS RAL 7015
DAKBEDEKKING	BITUMINEUZE DAKBEDEKKING	ZWART
LUIFEL ENTREE	ROCKPANEL	PLATINAGRIJS RAL 7036
DAKTRIM METSELWERK	ALUMINIUM	LEISTEENGRIJS RAL 7015
DAKTRIM	ALUMINIUM	NATUUREL
DEUR LADEN & LOSSEN	OVERHEADDEUR	ZILVERGRIJS RAL 9006
BOEI LADEN & LOSSEN	ROCKPANEL	PLATINAGRIJS RAL 7036



Project	UITBREIDING SUPERMARKT MR. C. KOOIMANCENTRUM TE WEESP		Projectnummer	04-5194
Opdrachtgever	ULTIMO VASTGOED VLIERBERG 4-09A 3355 BS EEMNES		Bladnummer	OV-02
Onderdeel	PLATTEGROND & GEVELS		Fase	OMGEVINGSVERGUNNING
Datum:	20-09-2016	Gewijzigd A:	Gewijzigd D:	
Schaal:	1:100/1000	Gewijzigd B:	Gewijzigd E:	
Getekend:	LJ	Gewijzigd C:	Gewijzigd F:	
Burgemeester Roelenweg 40 8021 EW Postbus 674 8000 AR Zwolle Telefoon 038 4258111 Fax 038 4258110 E-mail: zwolk@bimgroep.nl				
plkbestand: P:\Projecten Architecten\Projecten\045194 Ultimo Vastgoed - Spar Weesp\045194\OV-02				