


KADASTRALE GEGEVENS

GEMEENTE : ALMERE

SECTIE : B

SECTIENR. : 2698

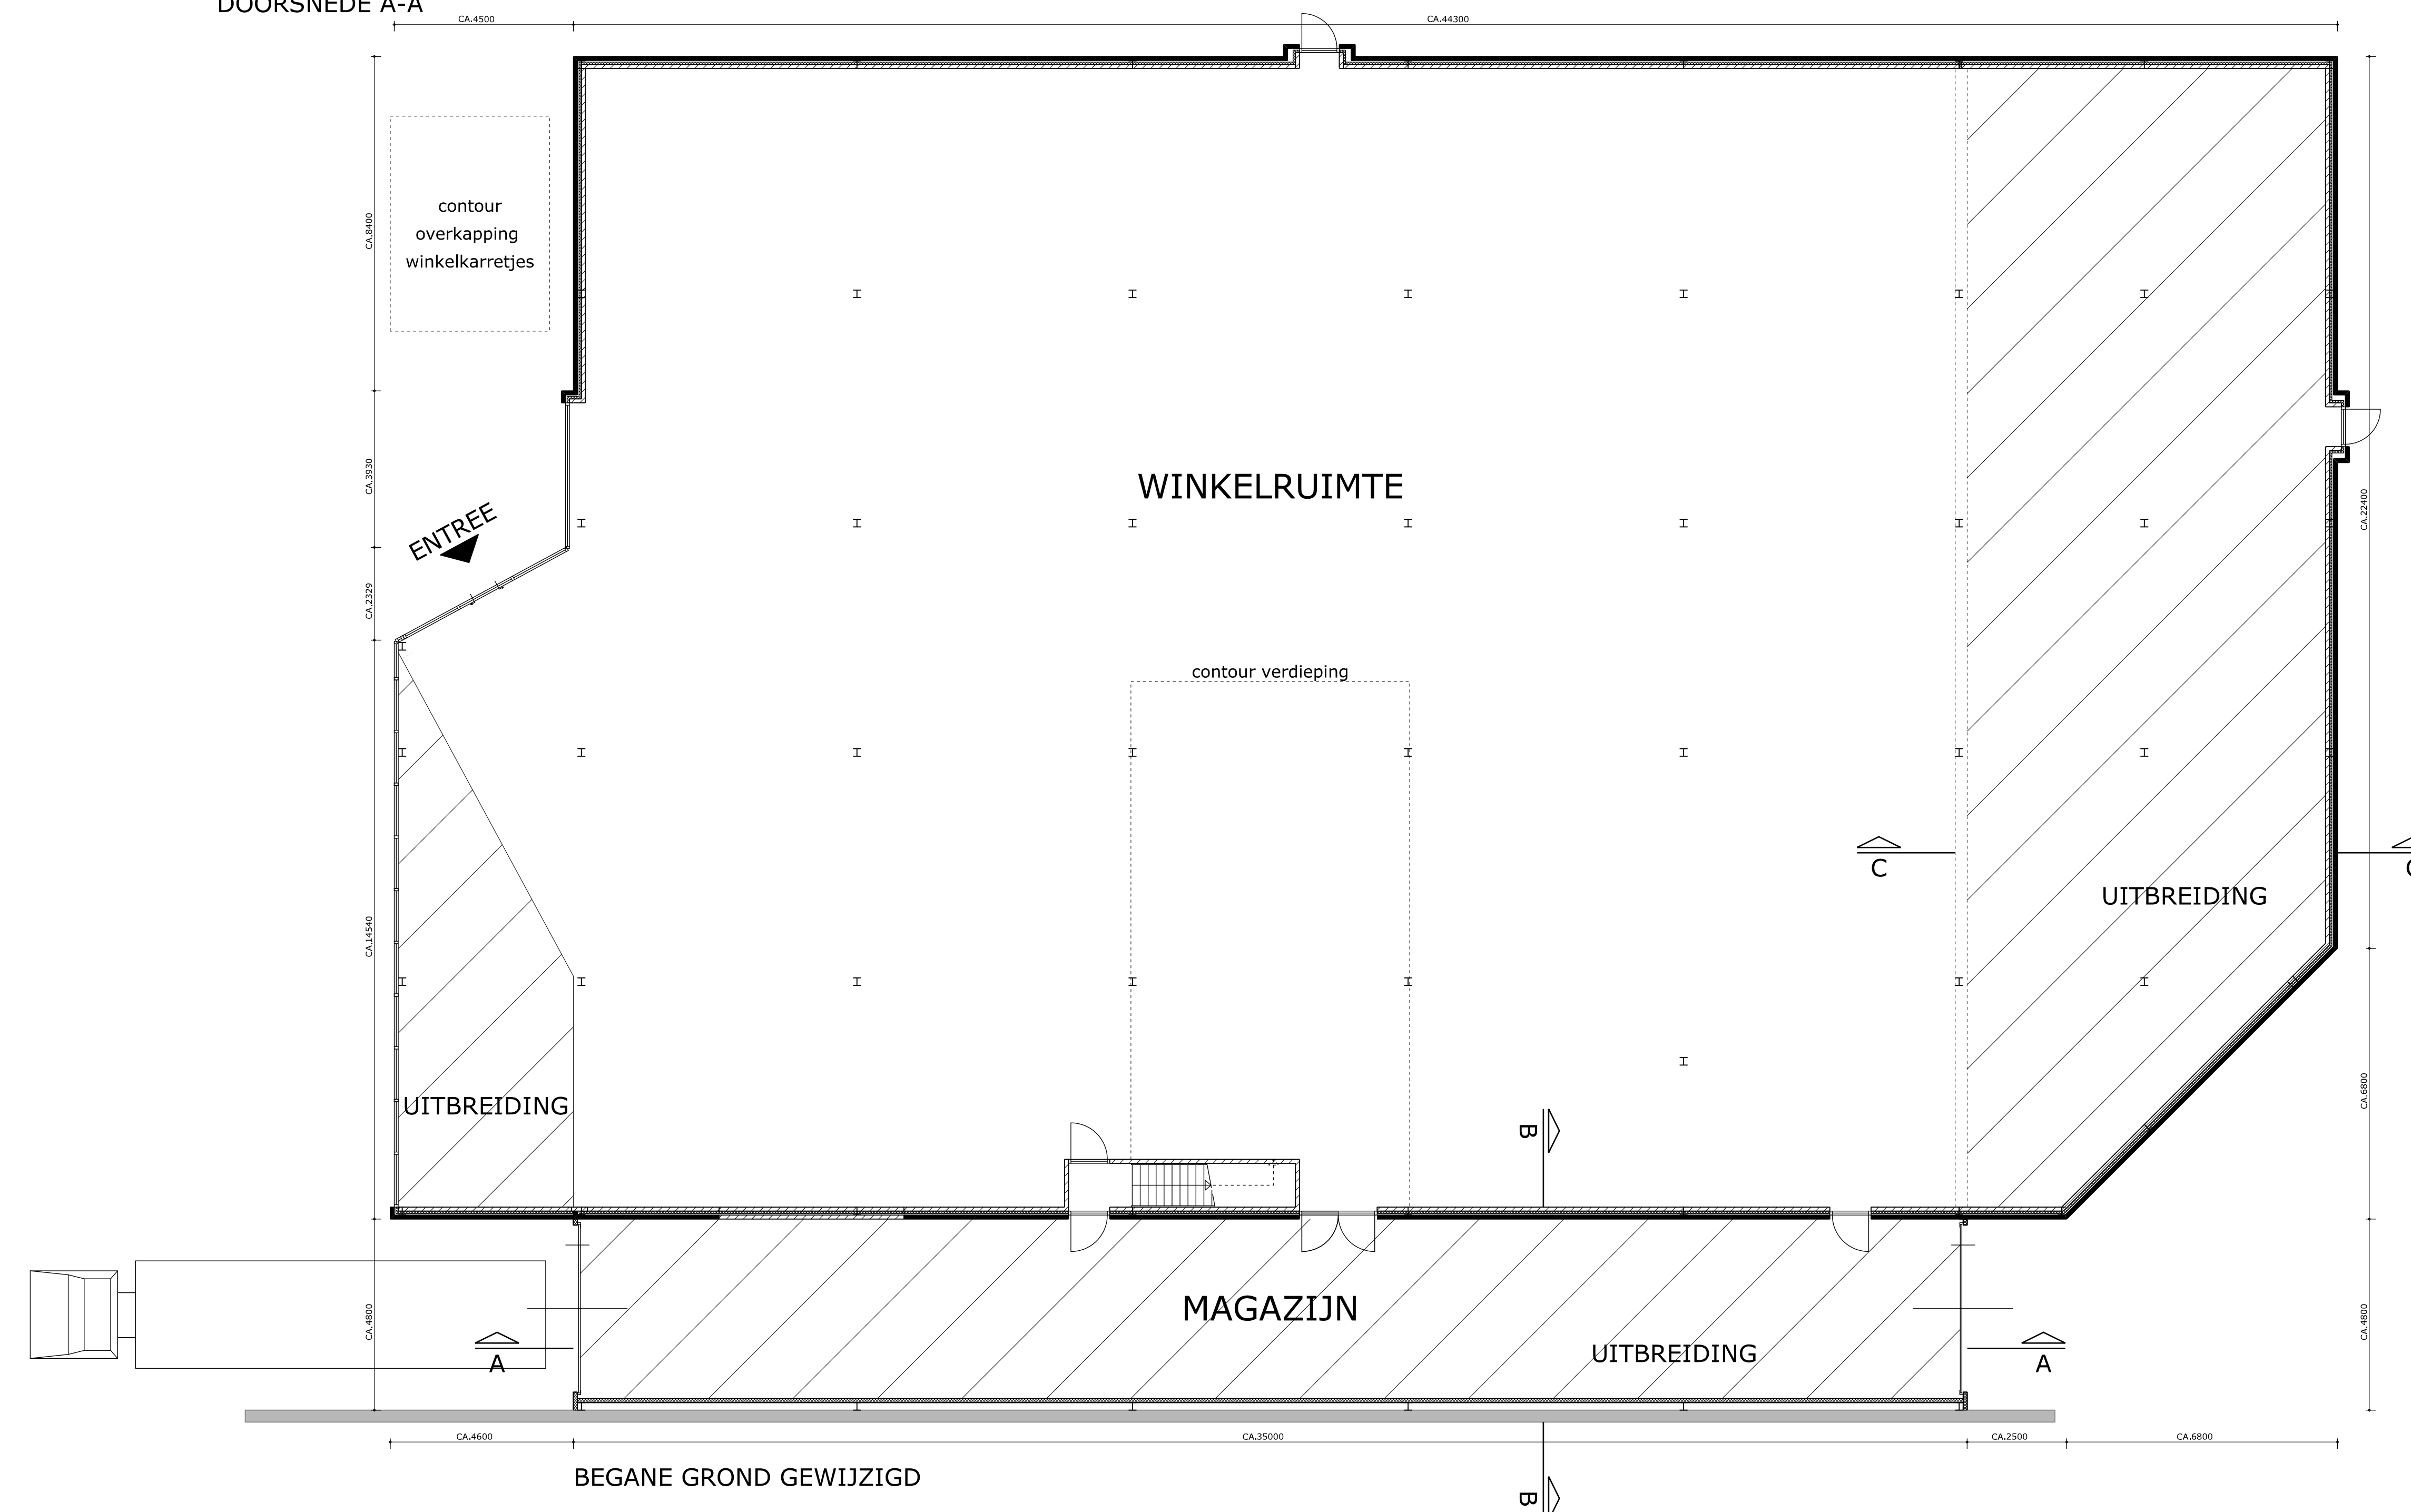

ALLE MATEN ZIJN CA. MATEN EN DIENEN
TEVENS IN HET WERK GECONTROLEERD
TE WORDEN

fame

Project
C1000
REGENBOOGWEG 43
ALMERE

04-4042

Opdrachtgever
ULTIMO VASTGOED B.V.
DIEPENBROCKSTRAAT 54
AMSTERDAM

Onderdeel

**VERNIEUWDE GEVELS EN PLATTEGRONDEN
SITUATIE**

lydrummer
BA-02

Fase			
BOUWAANVRAAG FASE 1			
Datum:	16-11-2007	Gewijzigd A:	Gewijzigd D:
Schaal:	1:100 1:1000	Gewijzigd B:	Gewijzigd E:
Gefileerd:	A, K00B5	Gewijzigd C:	Gewijzigd F:
Burgemeester Koelenberg 40 8021 EW Postbus 674 8000 AB Zwolle Telefoon 030 4258111 Fax 030 4258110 E-mail: zwolle@fermagroep.nl Websteleend: n.vzwolle.nl/fata/D4/046020-046029/D46042/D46042/BA-02			