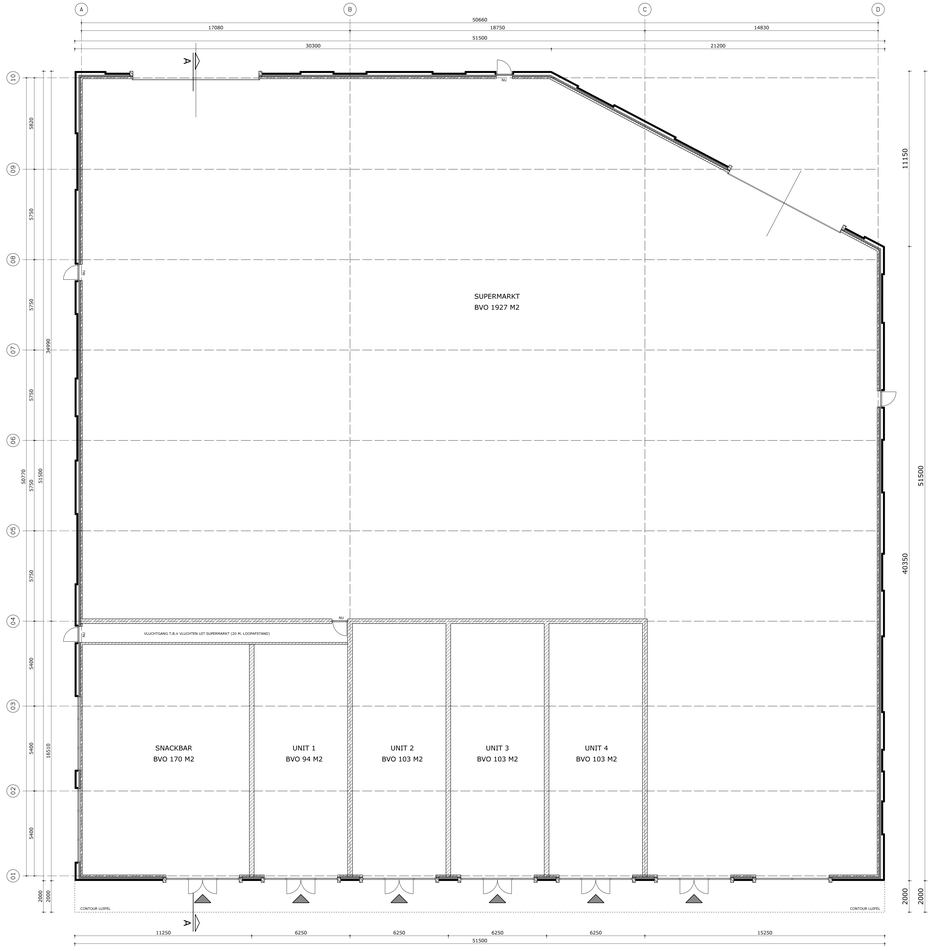

PLATTEGROND

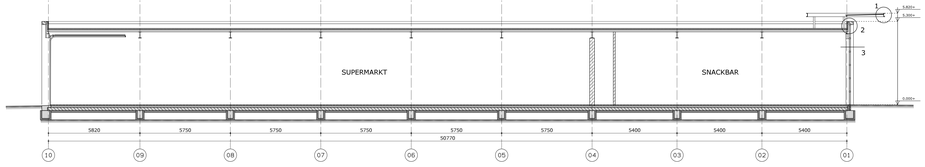

DOORSNDEDE AA

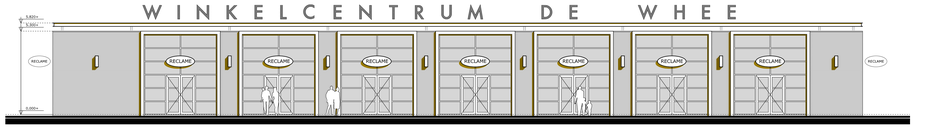

VOORGEVEL

RECHTER ZIJGEVEL

ACHTERGEVEL

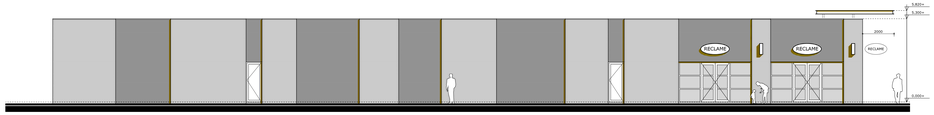

LINKER ZIJGEVEL

KLEUREN EN MATERIALENSTAAT

ONDERDEEL	MATERIAAL	KLEUR
METSELWERK	BAKSTEEN	ANTRACIET
VOEGWERK	VOEGMORTEL	LICHT GRIJS
VOEGWERK TERUGLIGGEND METSELWERK	VOEGMORTEL	DONKER GRIJS
PUIEN/KOZIJNEN	ALUMINIUM	ANTRACIET
DEUREN	ALUMINIUM	ANTRACIET
OVERHEADDEUREN	ALUMINIUM	ANTRACIET
KADERS OM PUIEN	BETON	NATUREL
LUIFEL	STAAL, THERMISCH VERZINKT	NATUREL
DAKTERMEN	ALUMINIUM	ANTRACIET
LETTERS LUIFEL	RVS	NATUREL

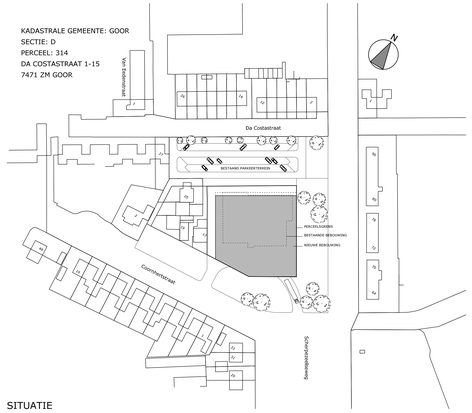

SITUATIE

FAmE

Project **NIEUWBOUW SUPERMARKT MET DAGWINKELS EN WINKELCENTRUM DE WHEE TE GOOR**	Projectnummer **04-5015**
Opdrachtgever **ULTINO VASTGOED BV** **DIEPENBROCKSTRAAT 54** **1077 WB AMSTERDAM**	
Omschrijving **PLATTEGROND, GEVELS DOORSNEDE EN SITUATIE**	Bladnummer **BA-01**
Fase **BOUWAANVRAAG FASE I**	
Datum: 05-06-2009	Gewijzigd A: Gewijzigd D:
Schaal: 1:100 /1:1000	Gewijzigd B: Gewijzigd E:
Gekeerd: L. JONKMAN	Gewijzigd C: Gewijzigd F:

Burgemeester Fockemaweg 40 9011 EW Pieterburen KVK 8000 8M Zwolle
Telefoon 058 4200111 Fax 058 4200110 E-mail: zwolle@famegroep.nl

plotbestand: N:\Zwolle\Jobs\04\04015\04015\04015\BA-01