



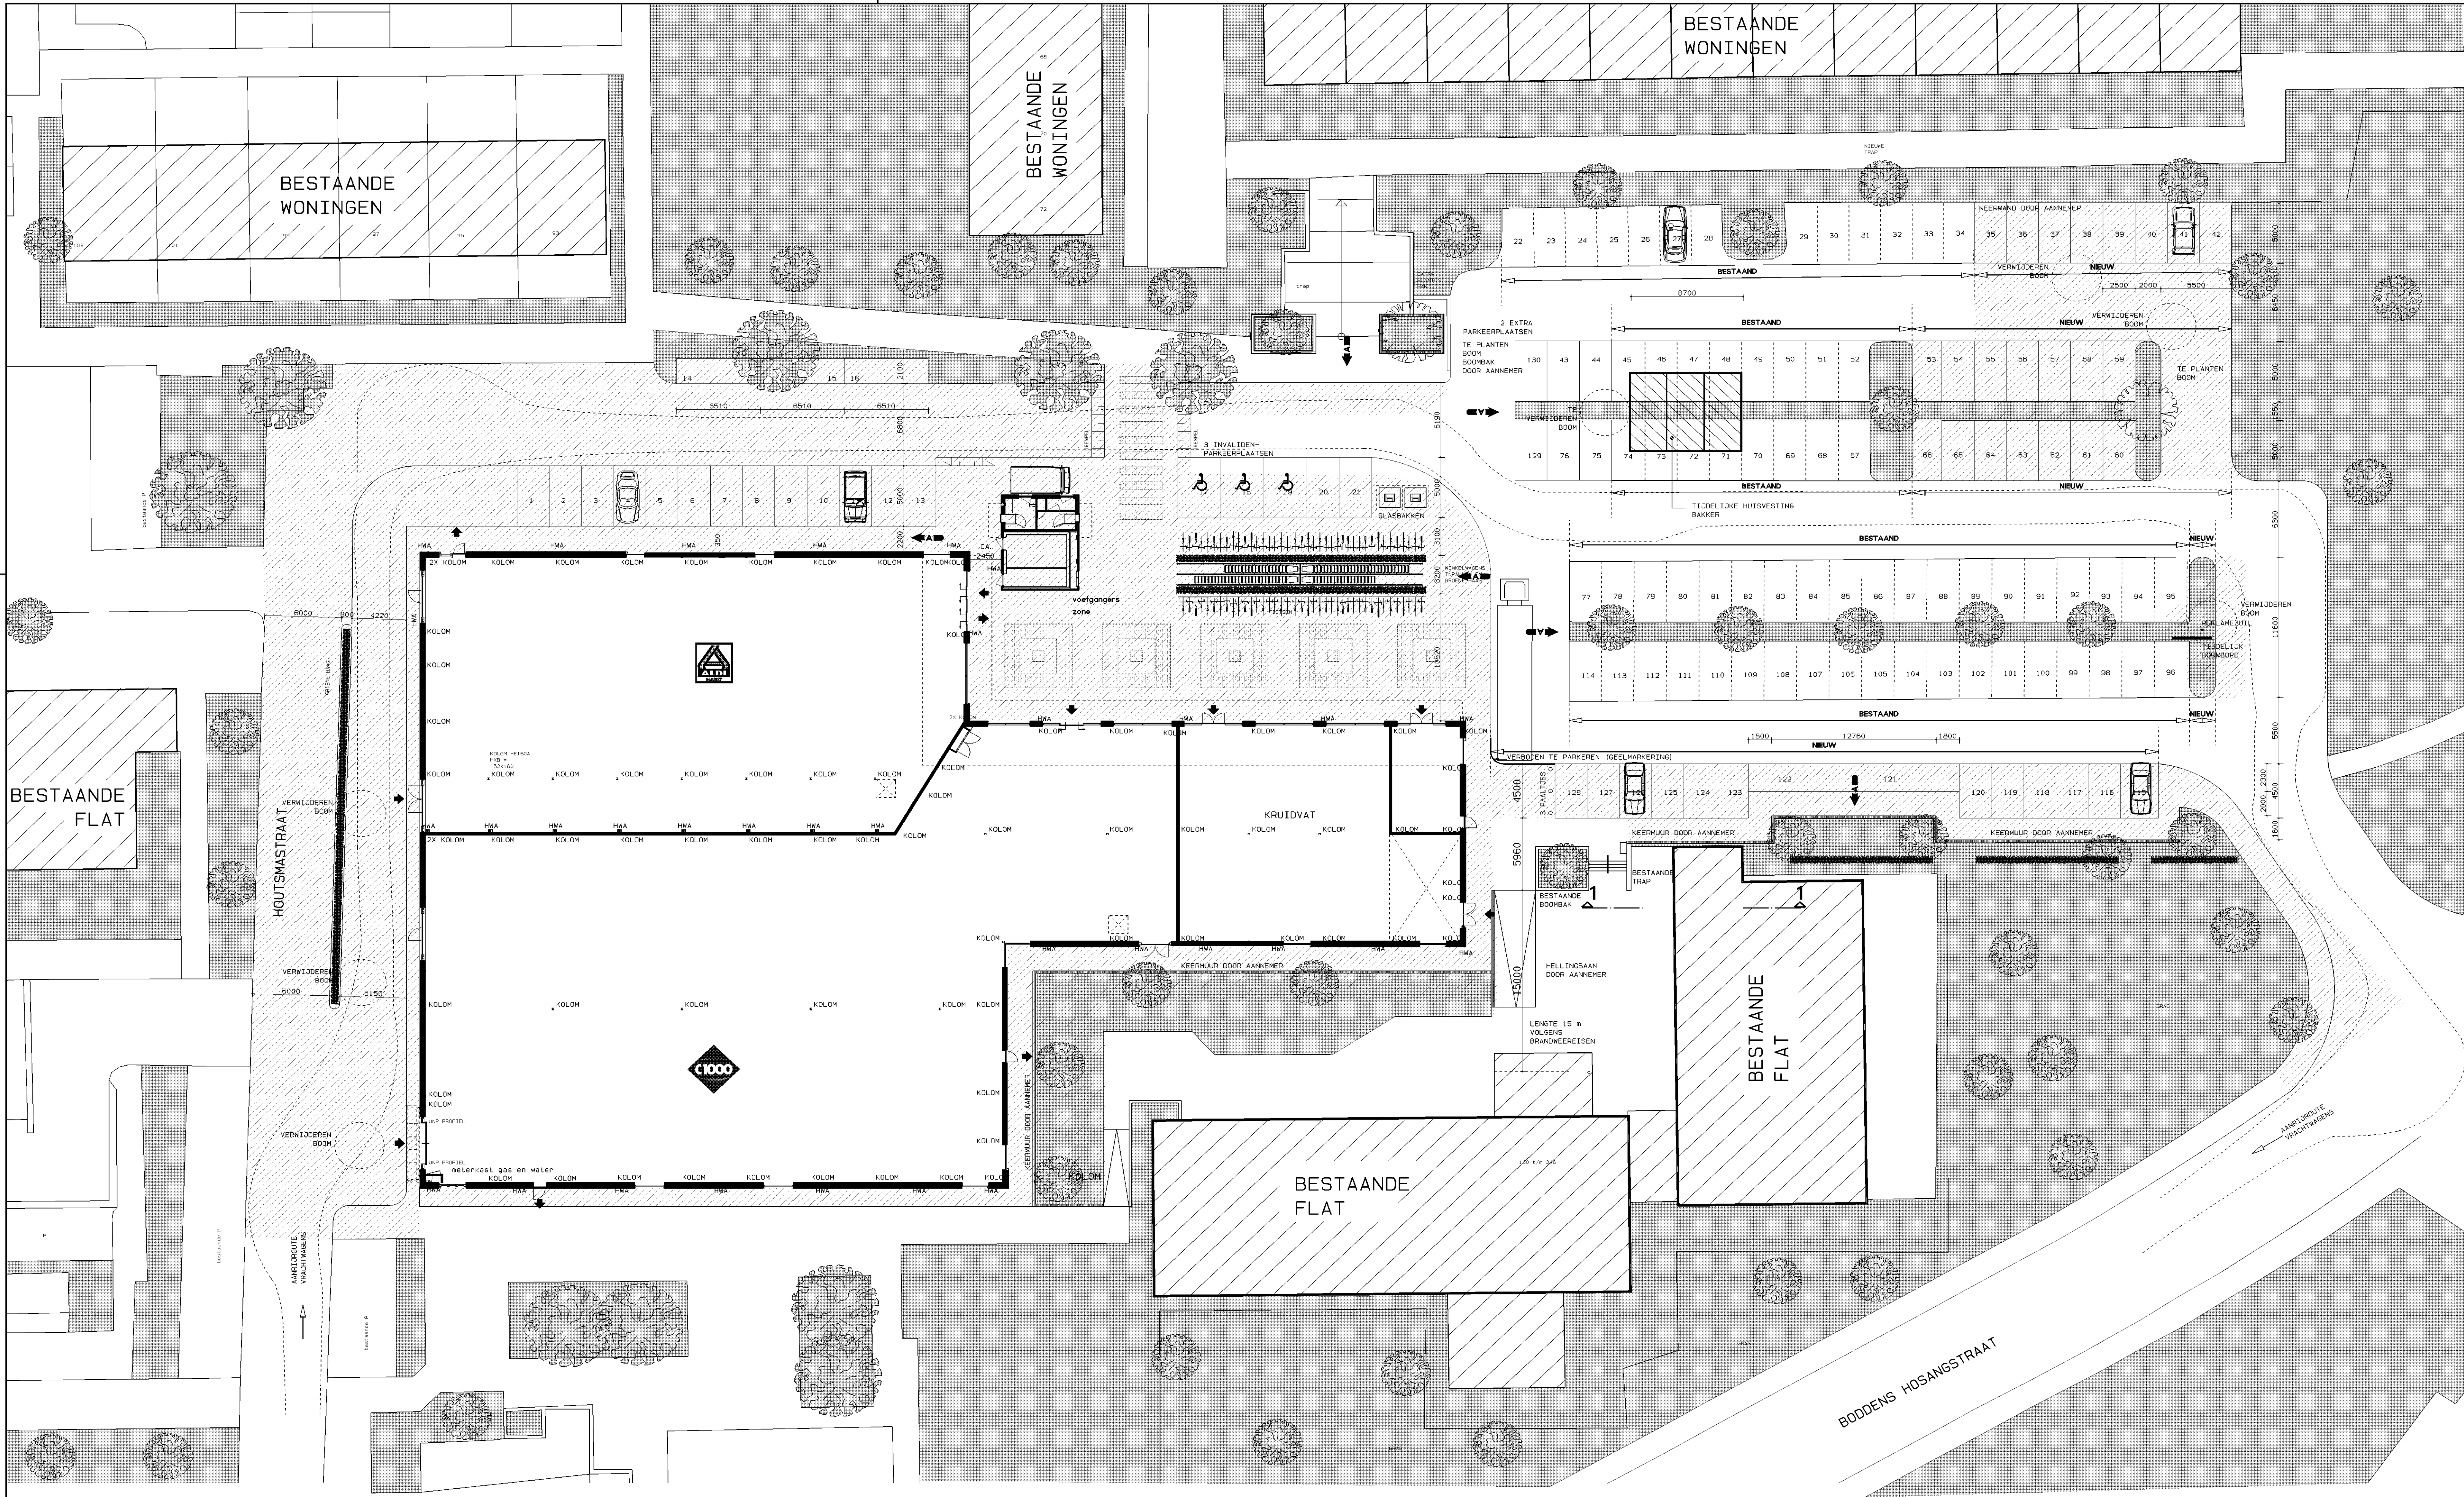

TERREINTEKENING

RENVOOI	
SYMBOL	OMSCHRIJVING
	TE PLANTEN BOOM
	BESTAANDE BOOM
	TE VERWIJDEREN BOOM
	GEWIJZIGD
	INVALIDEN PARKEERPLAATS
GEMEENTE : DOETINCHEM	
SECTIE : N	
PERCEEL : 671	
TOTAAL 130 PARKEERPLAATSEN, WAARVAN 3 INVALIDENPARKEERPLAATSEN	

BESTAAND GEDEELTELIJK BESTAAND

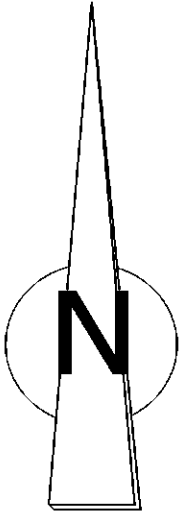

ALLE MAATVOERING IN HET WERK TE CONTROLLEREN

NEUW
definitieve situatie in het werk op te nemen

FAME
architecten

Project
**VERVANGENDE NIEUWBOLW WINKELCENTRUM
'OVERSTEGEN' DOETINCHEM IN 2 FASEN**

Opdrachtgever
IA THIR VERTREK B.V.
OIJPERHEDENSTRAAT 54
1077 WB AMSTERDAM

Projectnummer
04 3791.1

Opdracht
TERREINTEKENING

Blaatsnummer
WT-00a

Fase
HERTEKENING

D.O.
10-02-2003

Schaal
1:200

Opdr.
Z.M. M. 2003M

Burgemeester
Rijkslaan 24 6021 CW Postbus 674 6000 AR Zwolle

Tel.
036 4258111 Fax 036 4258110 E-mail: zwille@fame-nv.nl

Rev. A
23-04-2003

Rev. B

Rev. C

Rev. D

Rev. E

Rev. F